



カーポート 施工概略図

YKK AP レイナポートREグラン 3連棟 前下がり 6本柱 積雪~20cm対応
 幅= 2,719mm
 奥行= 15,076mm[51・51・51]
 色： ブラウン
 屋根材： 熱線遮断ポリカーボネート（アースブルーマット調）
 柱仕様： ハイルーフ柱仕様（有効高 約2,300mm）

YKK AP レイナポートREグラン用 サイドパネル
 奥行サイズ： 基本セット長さ51用+たて連棟用セット長さ51用
 高さ:1,873mm
 色： ブラウン
 パネル材： 熱線遮断ポリカーボネート（アースブルーマット調）
 柱仕様： ハイルーフ柱用（間柱：2本）
 オプション： 着脱式サポート 標準・ハイルーフ兼用 2本入り×3

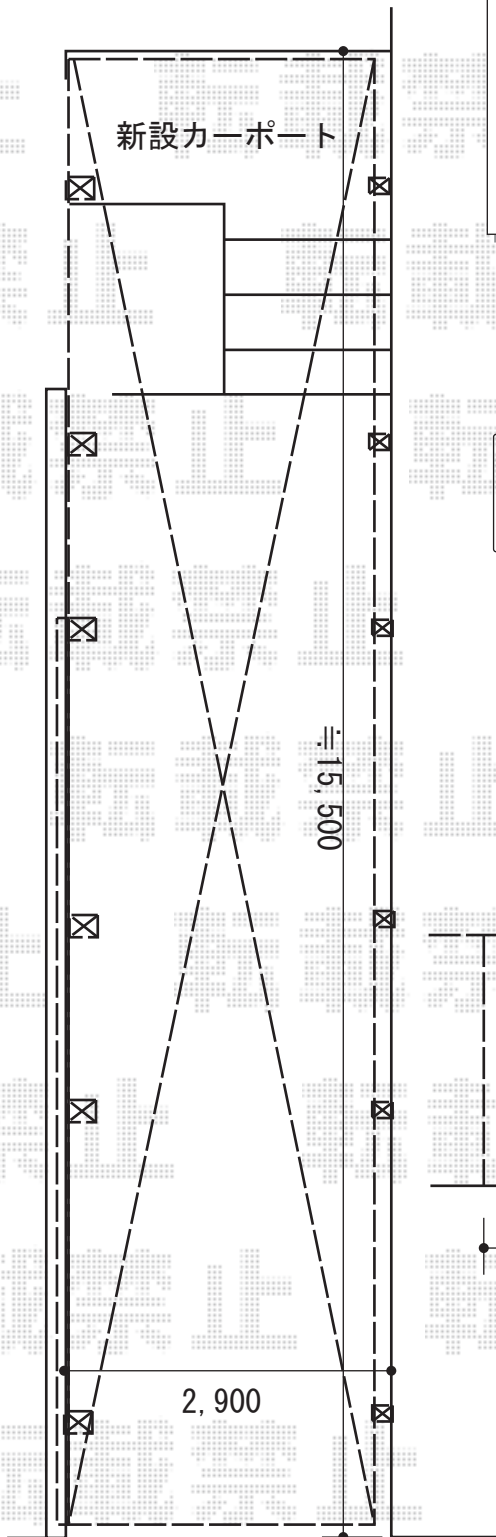

エクスルーフは間柱5本、
 レイナポートREグランは間柱2本建ちます

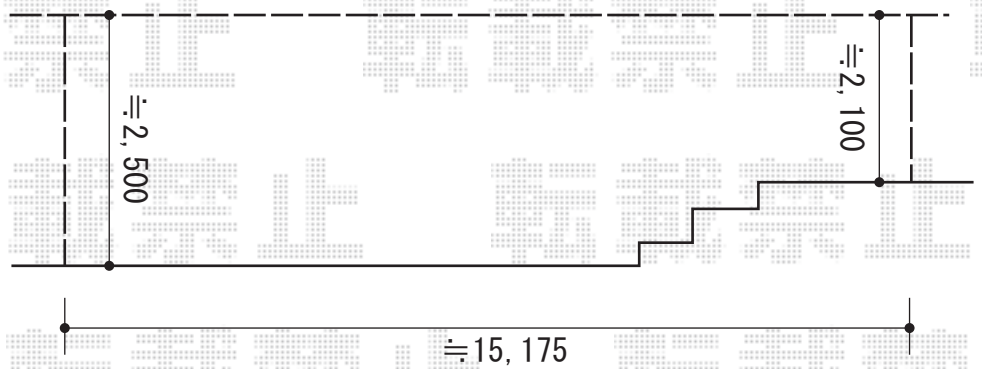

図面はマイリッシュの場合です。
 納まりの詳細は、現場合わせにて決定致します。

担当者	酒井
-----	----