


カーポート工事 施工概略図

トステム カーポートシグマIII ワイド 積雪~20cm対応
幅= 6,060mm
奥行= 5,686mm
色： オータムブラウン
屋根材： 熱線吸収アクアポリカーボネート（ライトブルー）
柱仕様： ロング柱23仕様（有効高 約2,300mm）

新設土間コンクリート
センター振分けで
カーポート設置致します

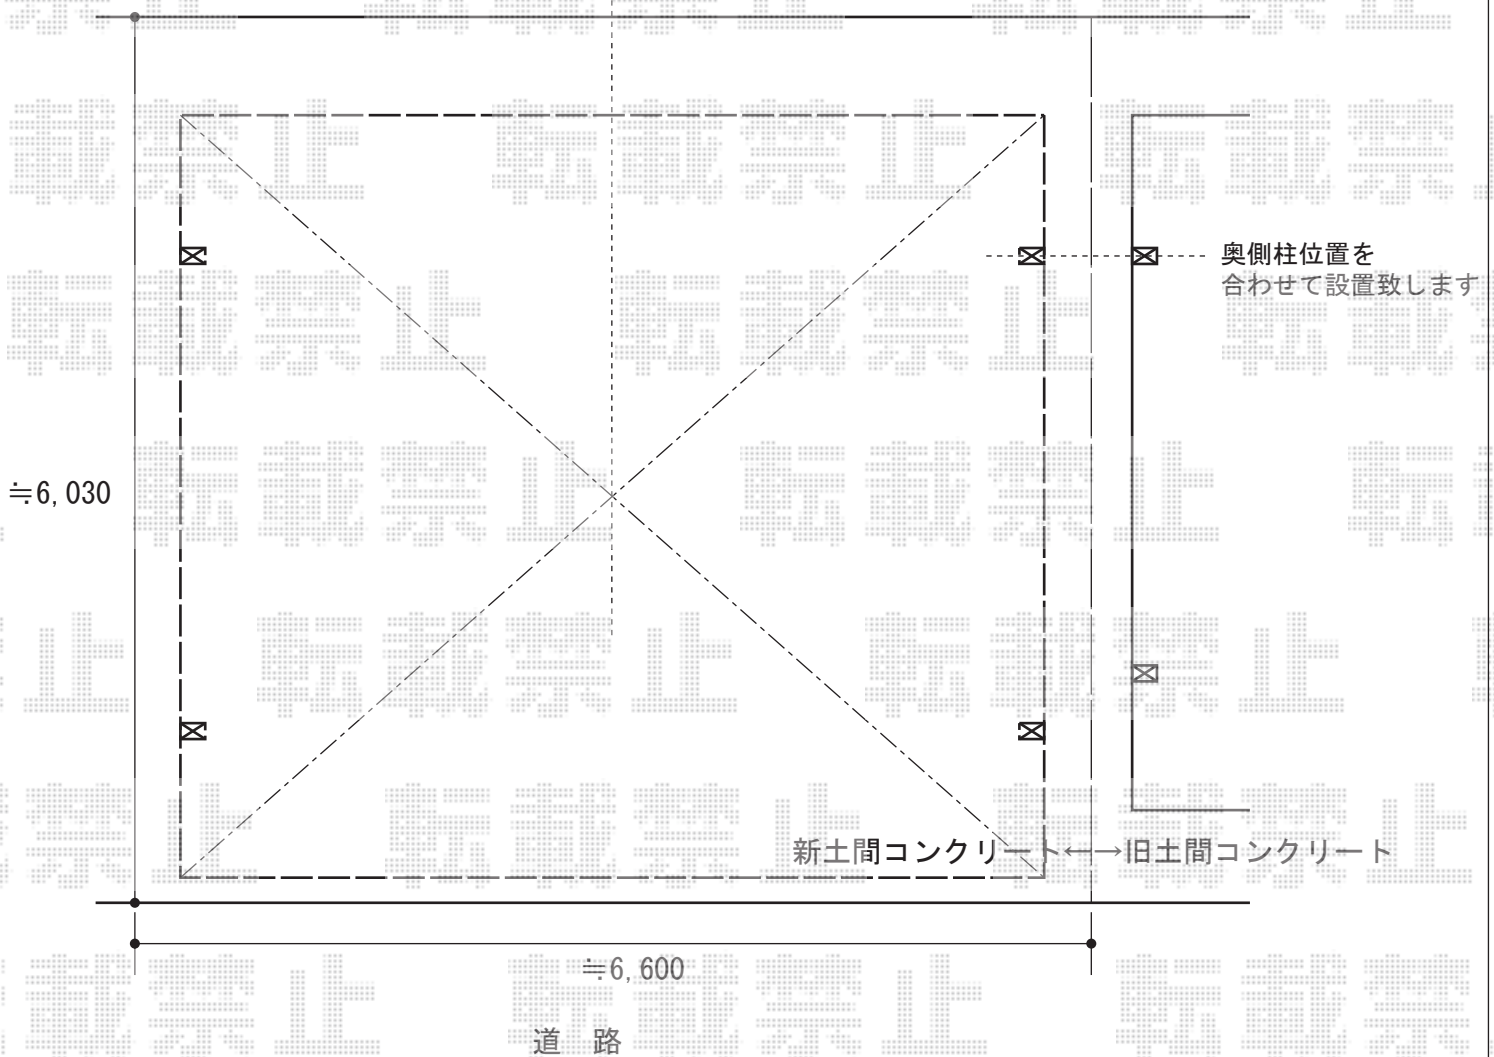

担当者

塚田