


カーポート工事 施工概略図

トステム テールポートシグマIII 縦連棟 積雪~20cm対応
幅= 3,000mm
奥行= 11,334mm
色 : シャイングレー
屋根材 : 熱線吸収アクアポリカーボネート (ライトブルー)
柱仕様 : ロング柱23仕様 (有効高 約2,300mm)

トステム テールポートシグマIII 縦連棟 積雪~20cm対応 着脱式サポート (1本入り)
色 : シャイングレー
仕様 : ロング柱23用
数量 : 4セット

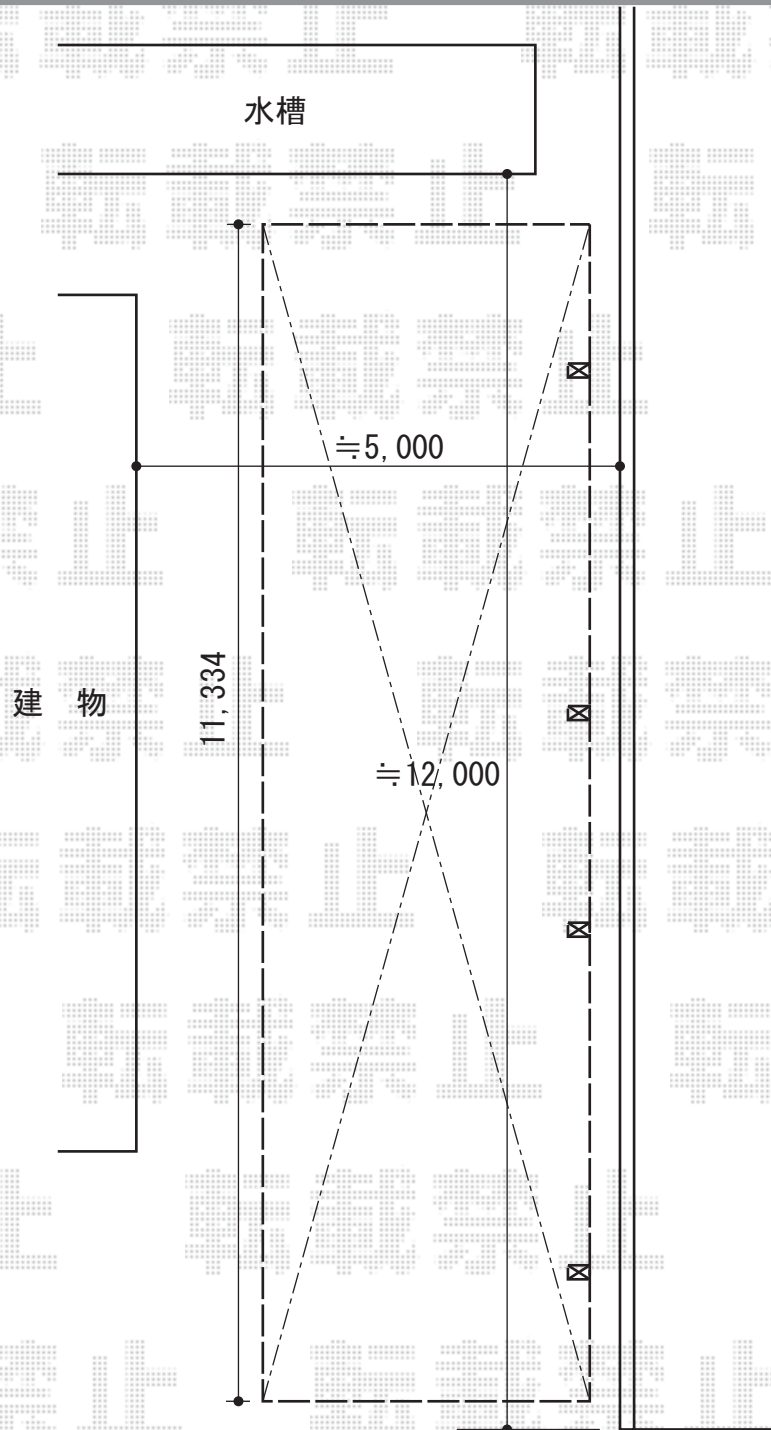

担当者

塚田