


# カーポート 施工概略図

トステム カーポートシグマIII 積雪~20cm対応  
幅=2,701mm 奥行=4,980mm  
色：オークタムブラウン  
屋根材：ポリカーボネート（ブルースモーク）  
柱仕様：ロング柱23仕様（有効高 約2,300mm）  
オプション：屋根材ホルダー/母屋補強材  
追加部材：合掌用部材一式

既存カーポートの前枠を突き合わせ  
M合掌施工と致します

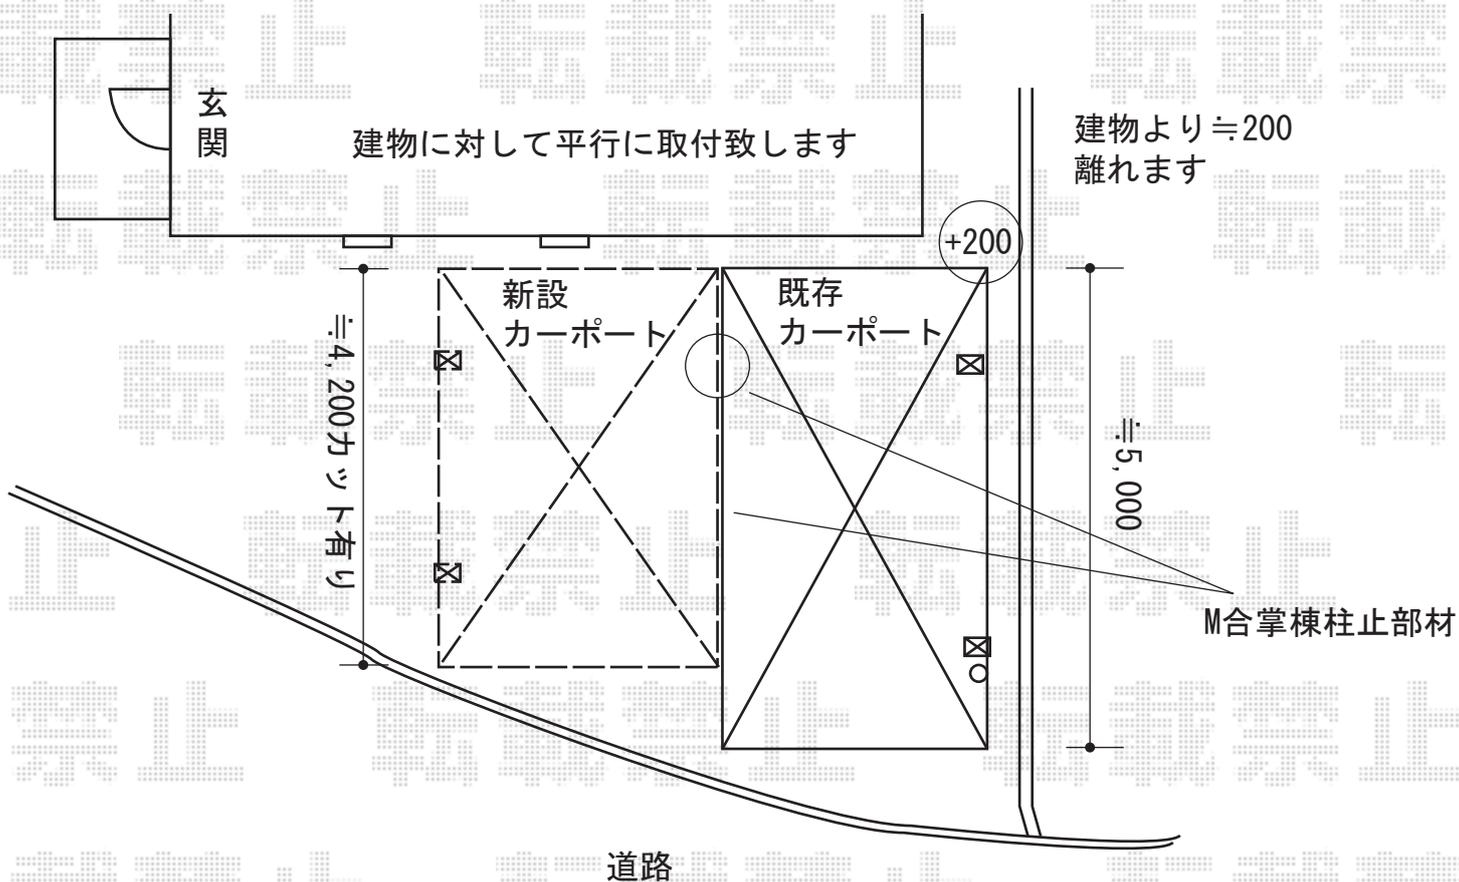

担当者

竹下