


カーポート 施工概略図

トステム テリオスポートIII 3000 2台用 角柱4本仕様 積雪~100cm対応
 幅= 5,484mm
 奥行= 5,453mm
 色: シャイングレー
 屋根材: スチール折板 (ペフ無/t=0.8) ※価格別途
 柱仕様: 標準柱仕様 (有効高 約2,300mm)
 横材: 無し

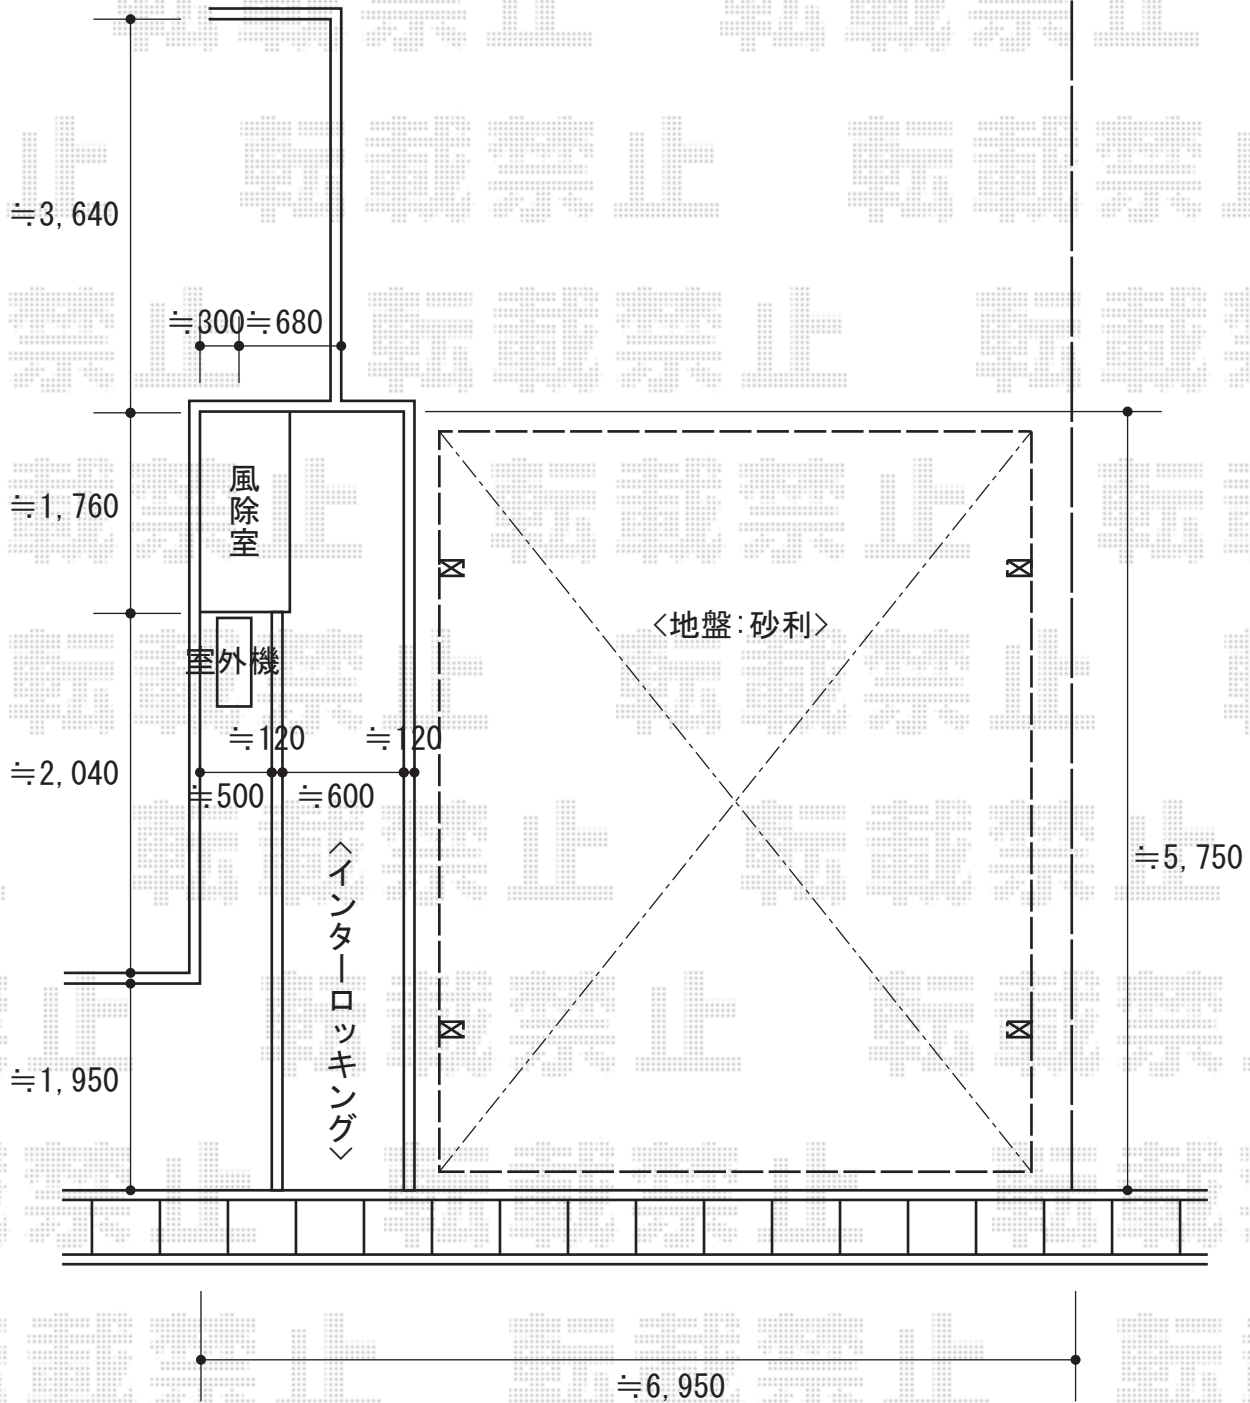

2014-6-231006

担当者

塚田