


エクステリア商品 施工概略図

YKK AP ヴェクターテラス F型 1500 テラスタイプ 単体 積雪～50cm対応
 間口= メーター2.0間 (柱芯々3,845mm 屋根幅4,030mm)
 出幅= 7尺 (2,070mm)
 色: ブラウン
 屋根材: 熱線遮断ポリカーボネート (クリアマット調)
 柱仕様: 柱奥行移動タイプ (柱2本)
 施工方法: 上止め仕様

YKK AP ヴェクターテラス 自在垂木掛け
 間口= メーター2.0間用 (4,030mm)
 色: ブラウン

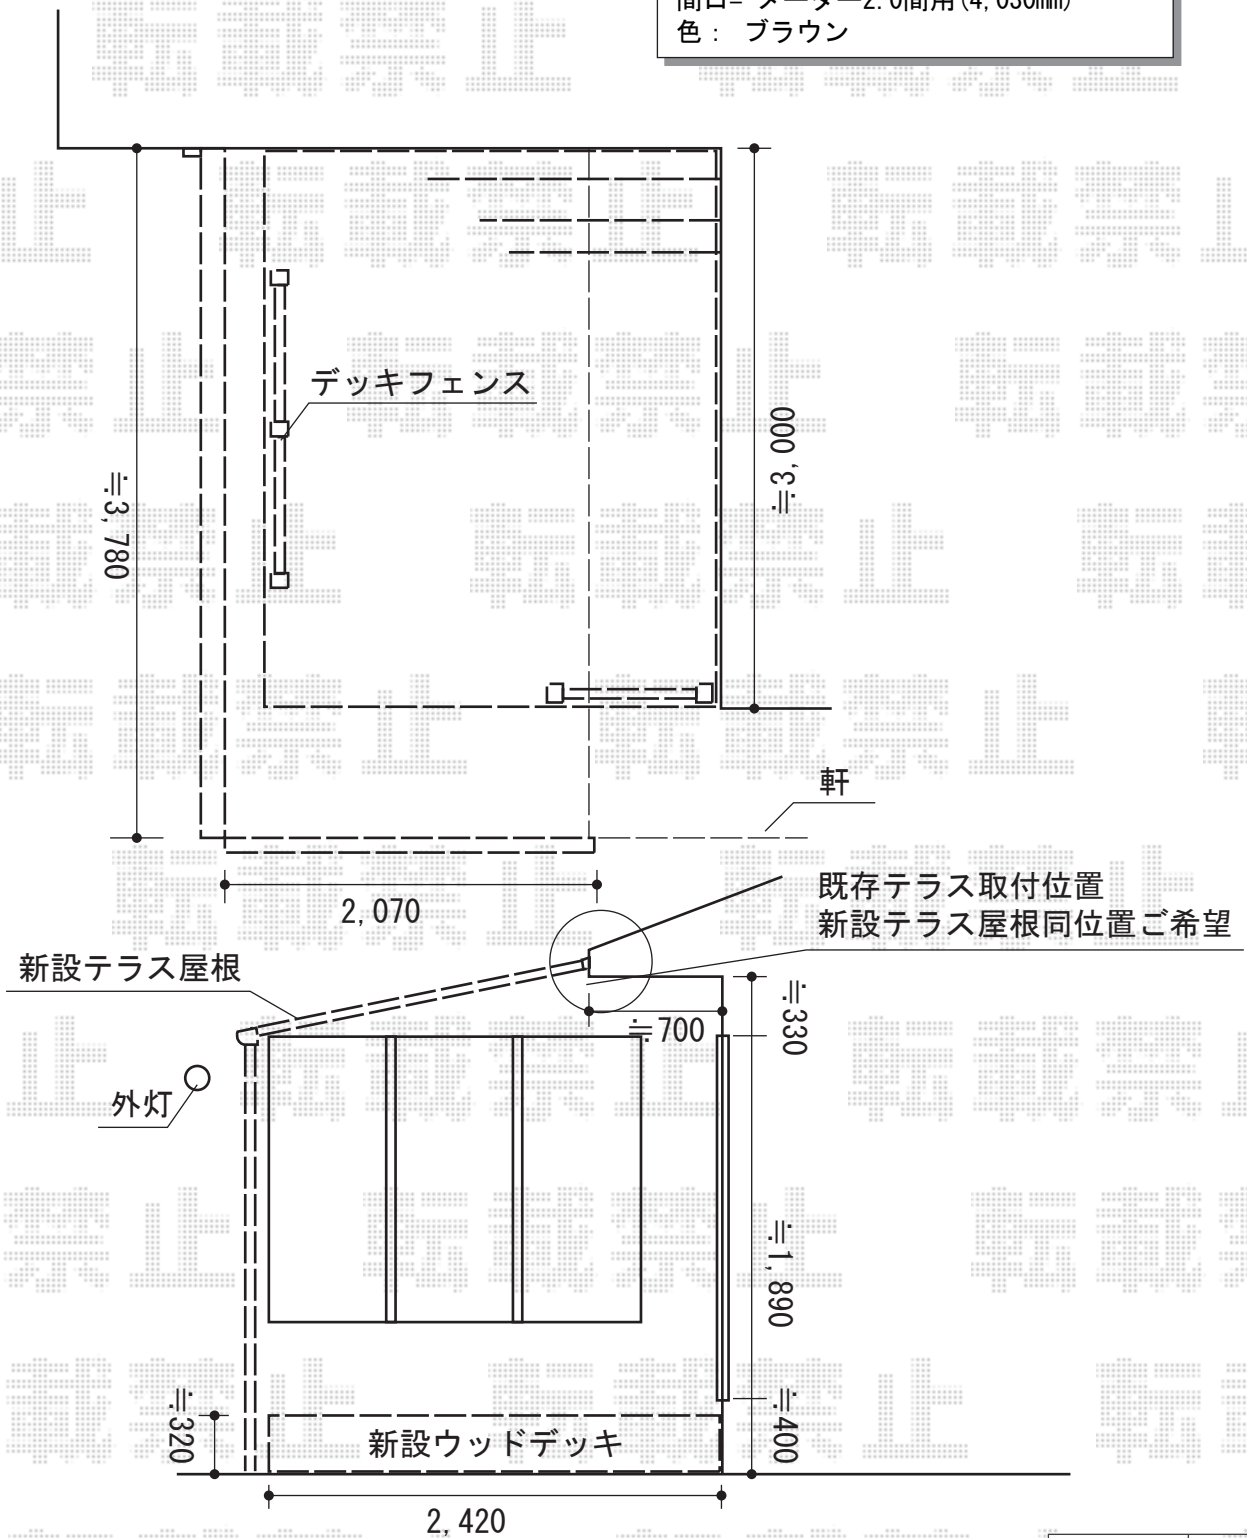

担当者

谷岡