


レイナワンポートグラン 積雪～20cm対応 施工概略図

YKK AP レイナワンポートグラン 積雪～20cm対応  
 幅=3,034mm  
 奥行=5,052mm  
 色：プラチナステン  
 屋根材：熱線遮断ポリカーボネート（アースブルーマット調）  
 柱仕様：標準柱仕様（有効高 約2,000mm）

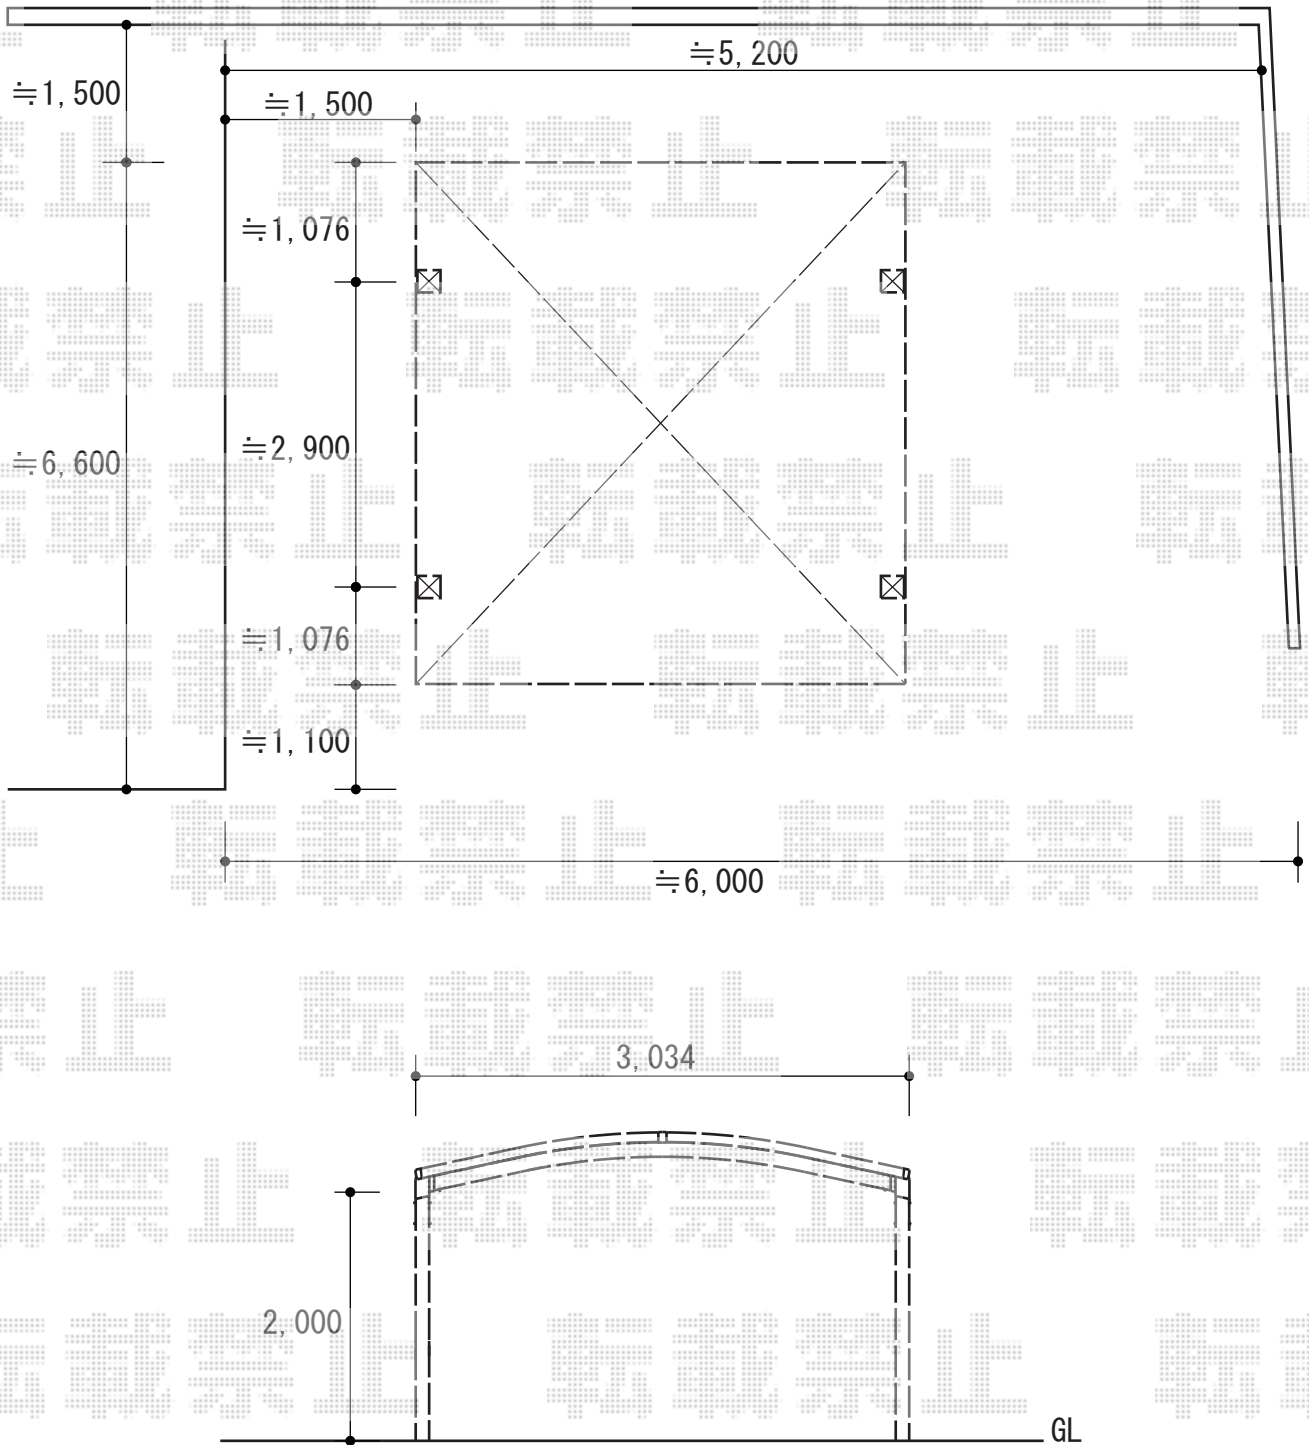

2014-6-231273	担当者	鶴身
---------------	-----	----