


# カーポート工事 施工概略図

トステム カーブポートシグマIII ワイド 積雪~20cm対応  
幅= 5,140mm  
奥行= 4,980mm  
色： シャイングレー  
屋根材： 熱線吸収ポリカーボネート（ライトブルーマット調）  
柱仕様： ロング柱23仕様（有効高 約2,300mm）

こちらの柱高さを  
基準に施工いたします。

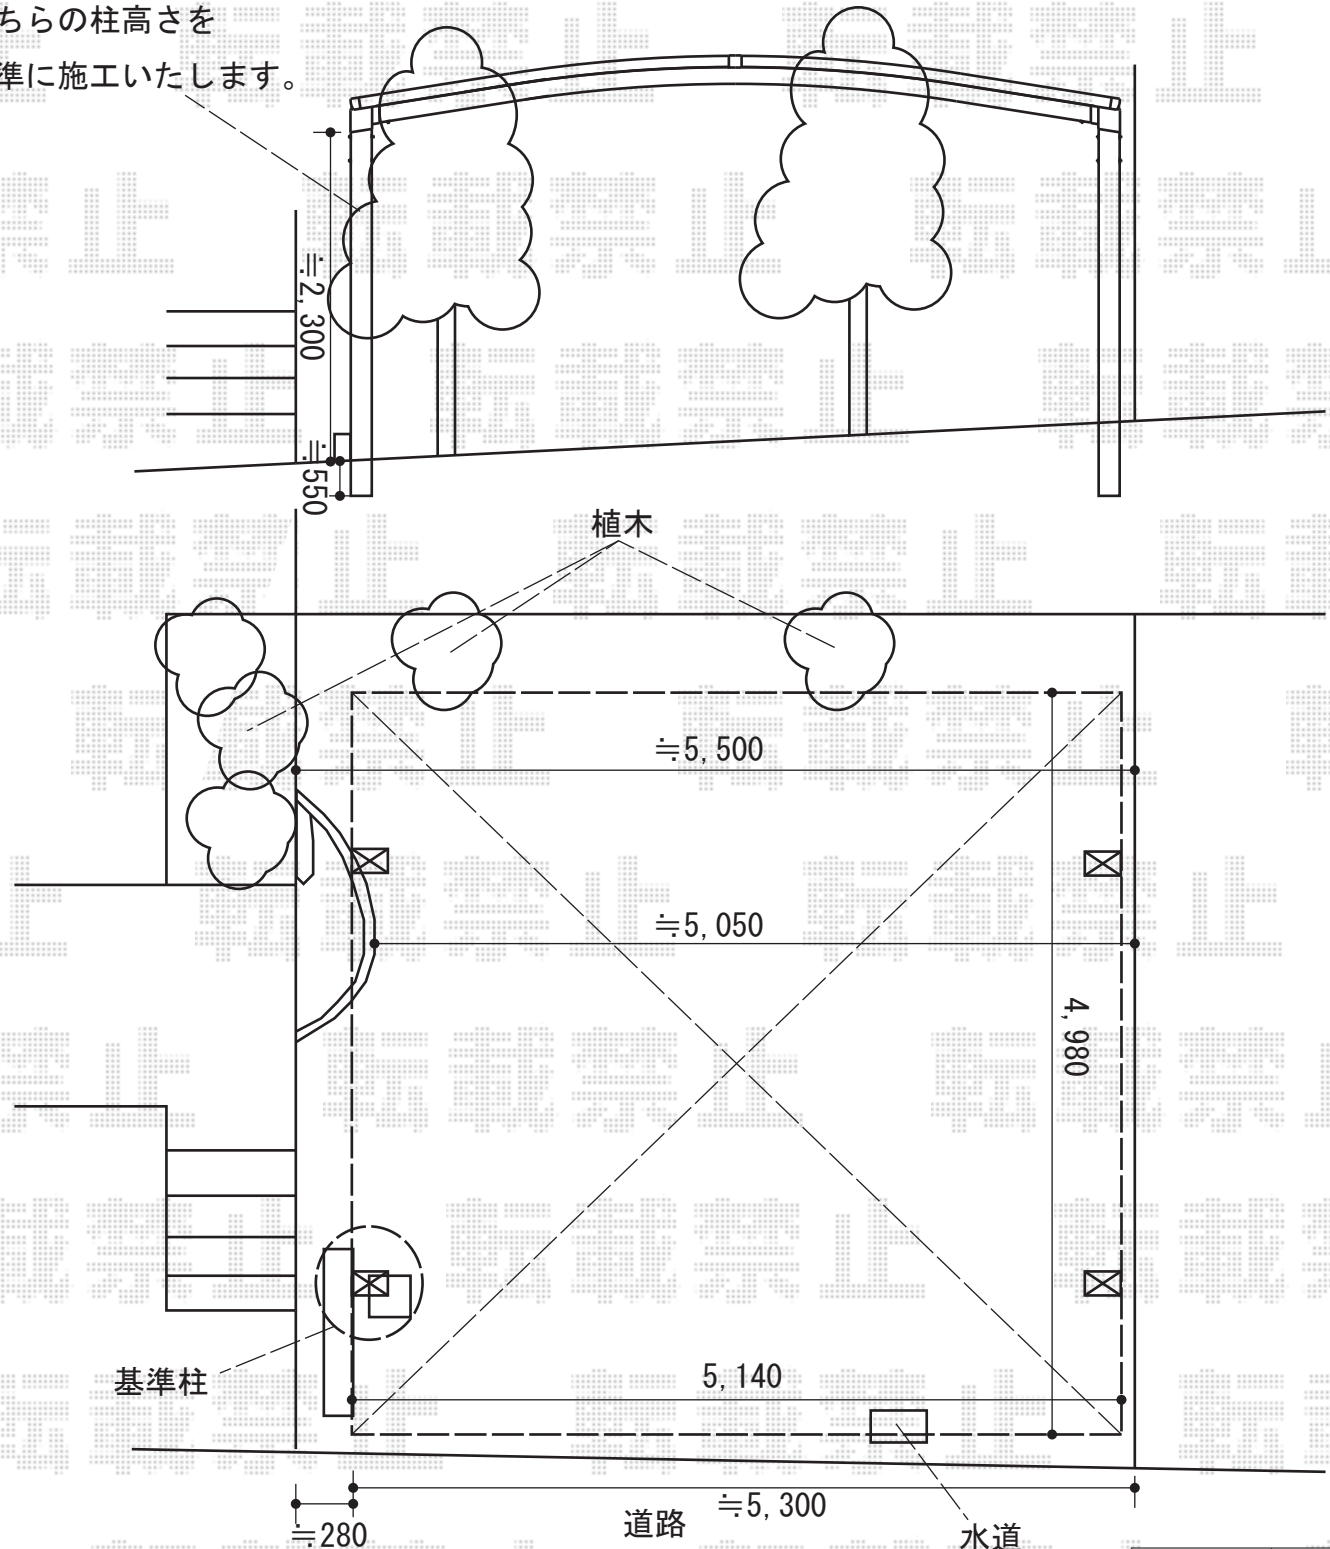

担当者	岩崎
-----	----