


フェンス・テラス屋根 施工概略図

YKK AP エクスラインフェンス1型 自由柱施工
 本体1枚 (W×H) = (1,975mm×800mm) ×8枚
 自由柱1型 : T80×10本
 エンドキャップ : 2セット
 色 : プラチナステン

YKK AP イーネットフェンス1F型 自由柱タイプ
 本体1枚 (W×H) = (1,990×800mm) ×14枚
 アルミ自由柱 : T80×17本
 端部キャップ : 3セット
 色 : プラチナステン

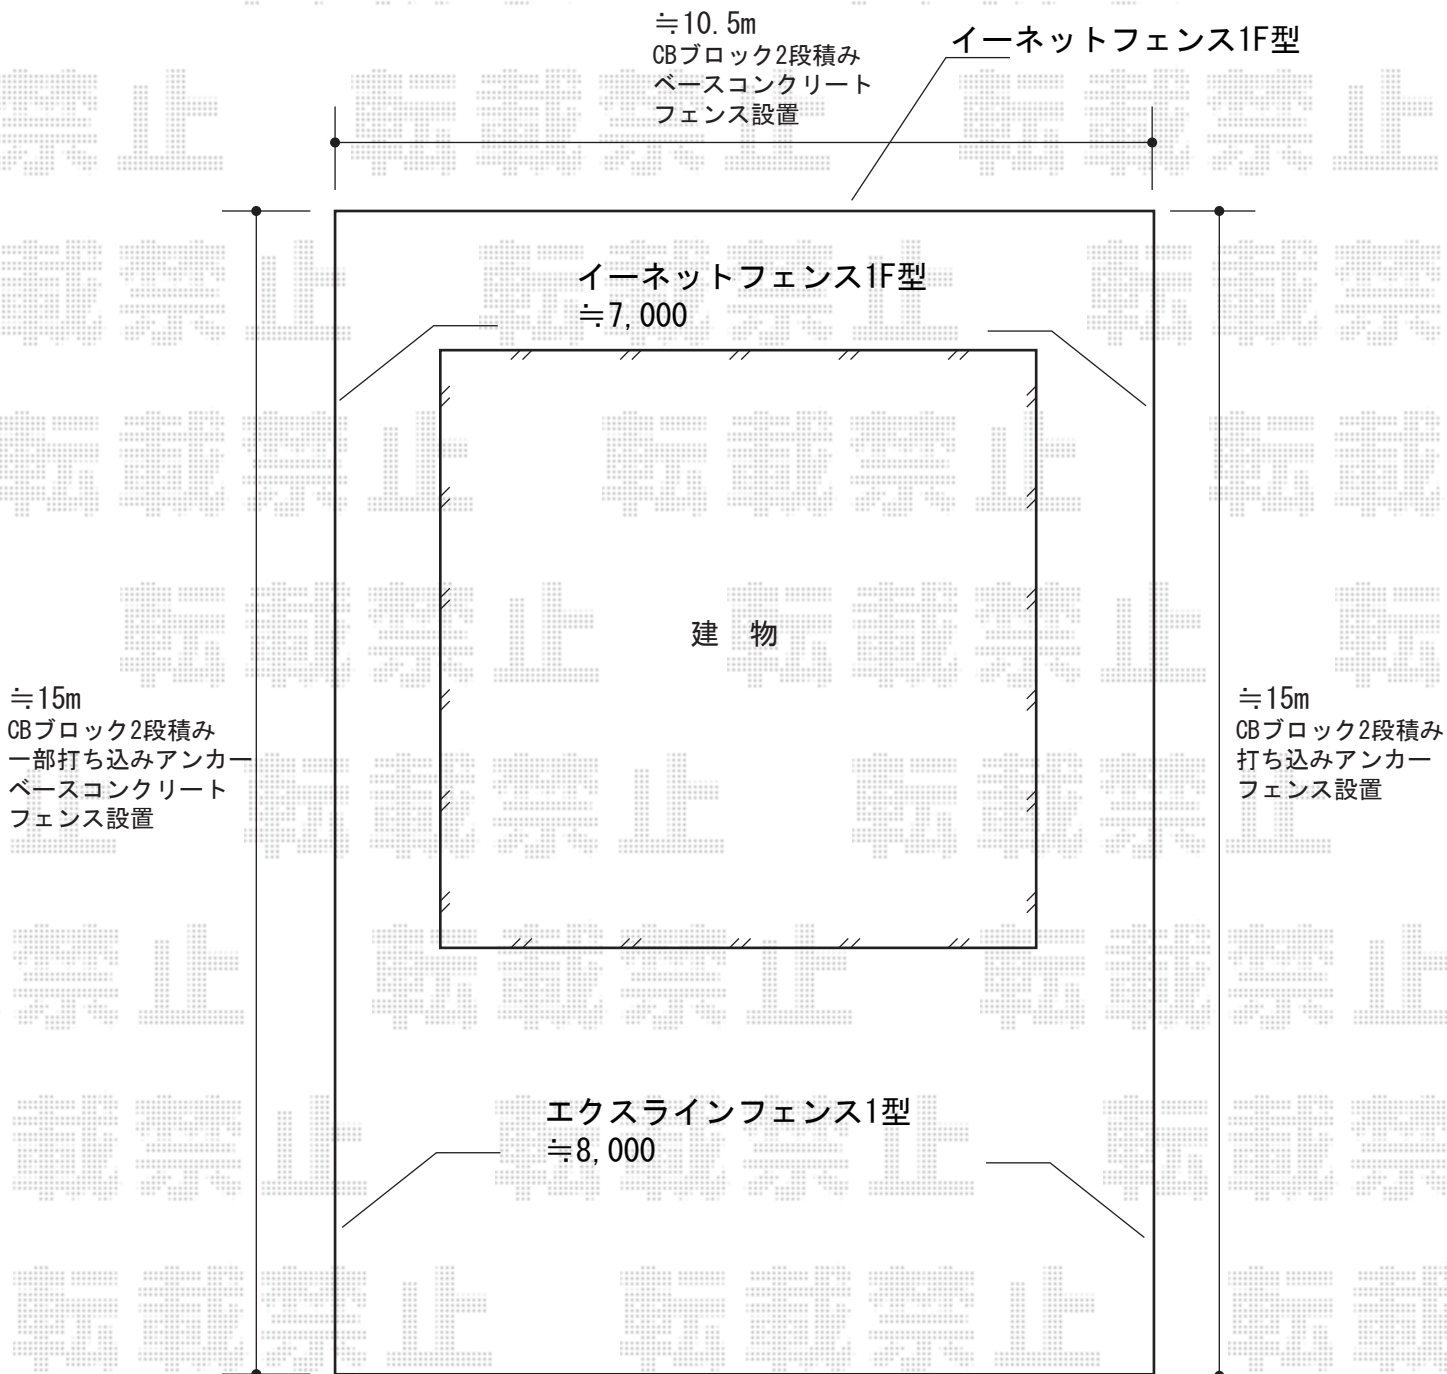

2014-6-231304

担当者

谷