


カーポート 施工概略図

トステム カーブポートシグマIII 延長 積雪～20cm対応  
幅= 3,000mm  
奥行= 7,098mm  
色： オータムブラウン  
屋根材： 熱線吸収ポリカーボネート（ライトブルーマット調）  
柱仕様： ロング柱23仕様（有効高 約2,300mm）

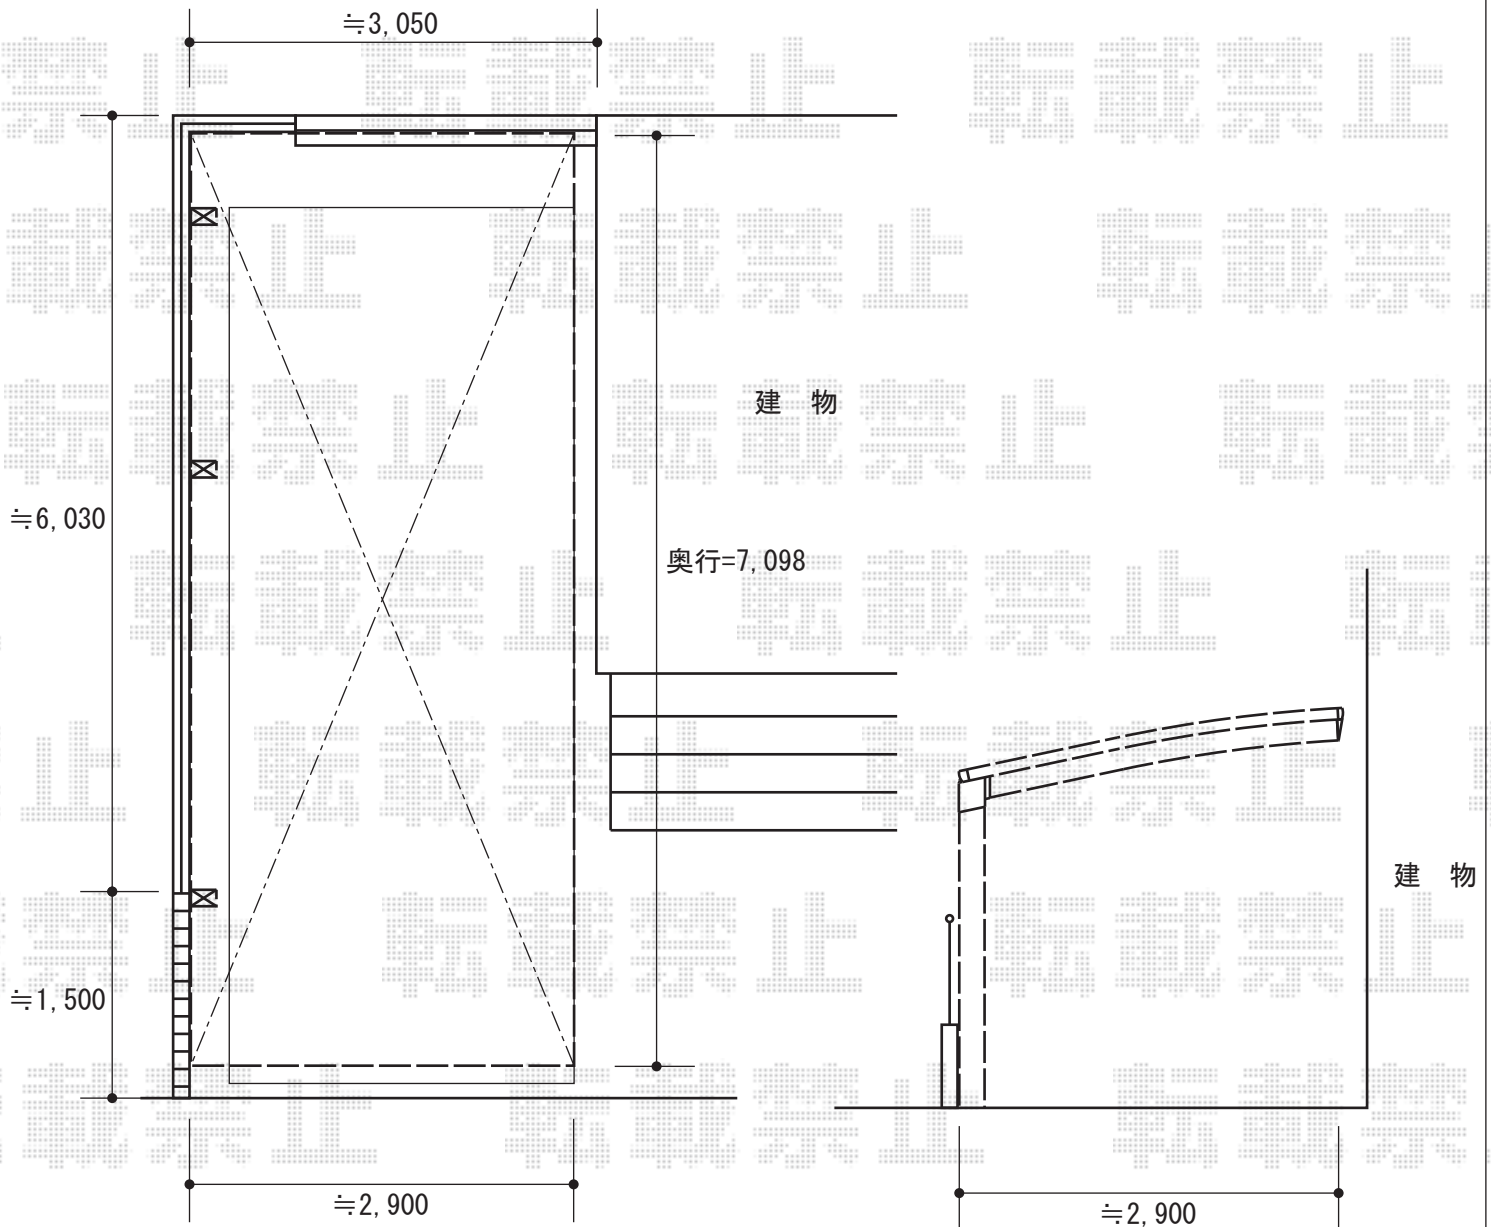

2014-6-231337

担当者

岩崎