


カーポート工事 施工概略図

YKK AP エフルージュ ツイン 積雪~20cm対応
 幅= 4,798mm
 奥行= 5,052mm
 色： プラチナステン
 屋根材： 熱線遮断ポリカーボネート(クリアマット)
 柱仕様： ハイルフ柱仕様 (有効高 約2,350mm)

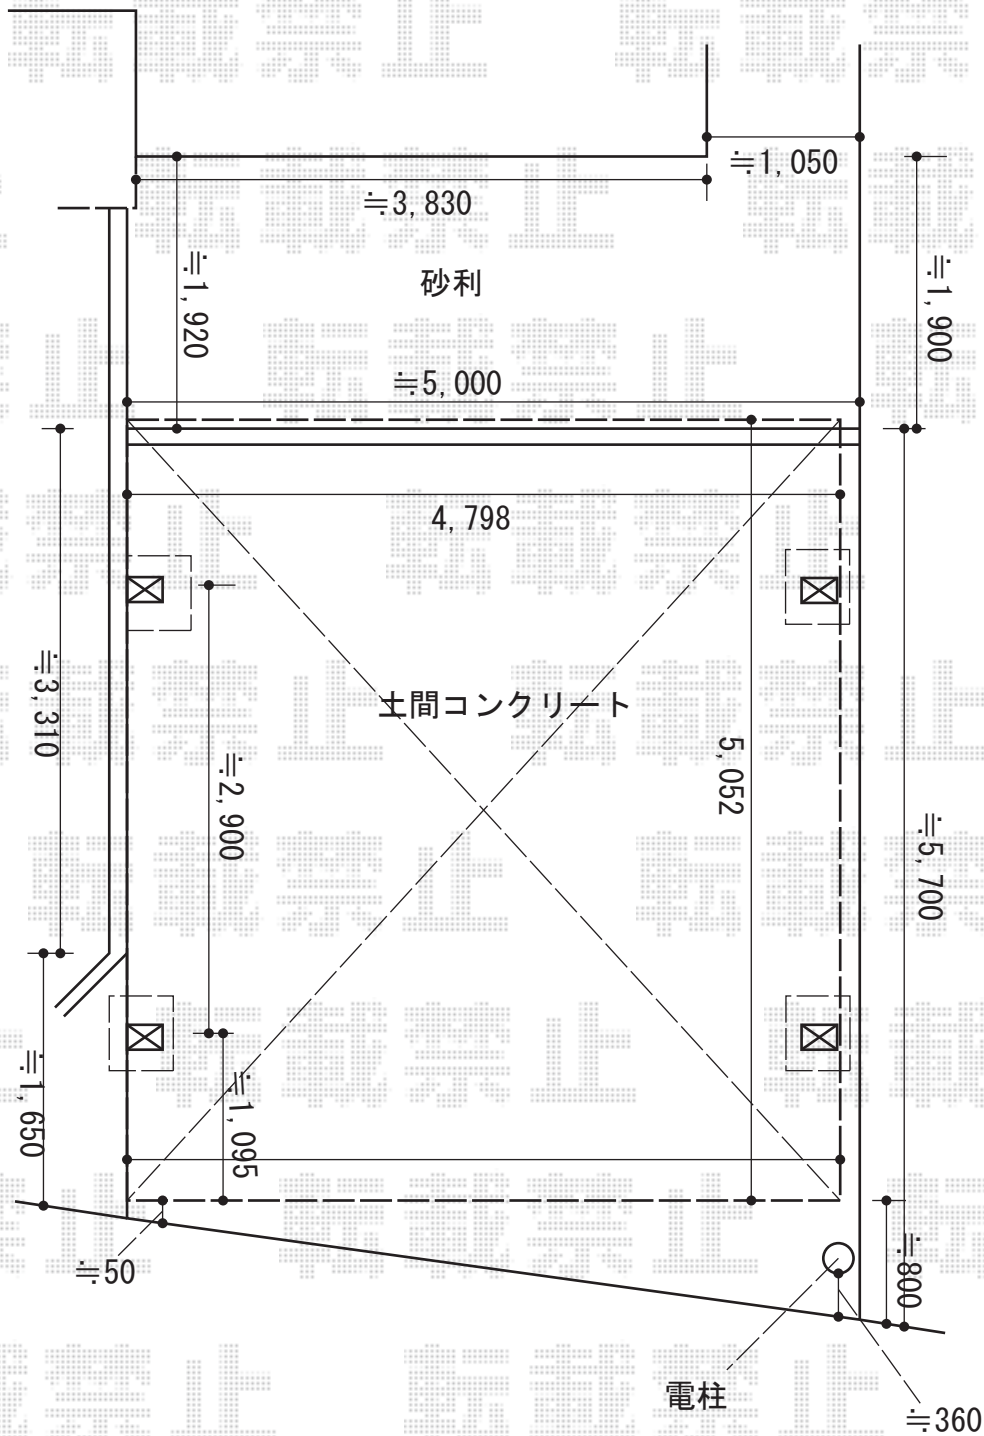

2014-6-231359	担当者	谷岡
---------------	-----	----