


エクステリア工事 施工概略図

YKK AP レイナポートグラン 積雪～20cm対応
幅= 2,700mm
奥行= 5,768mm
色： プラチナステン
屋根材： 熱線遮断ポリカーボネート（アースブルーマット調）
柱仕様： ハイルフ柱仕様（有効高 約2,350mm）

※カーポートの設置位置のご指示を、
施工当日宜しくお願い致します。

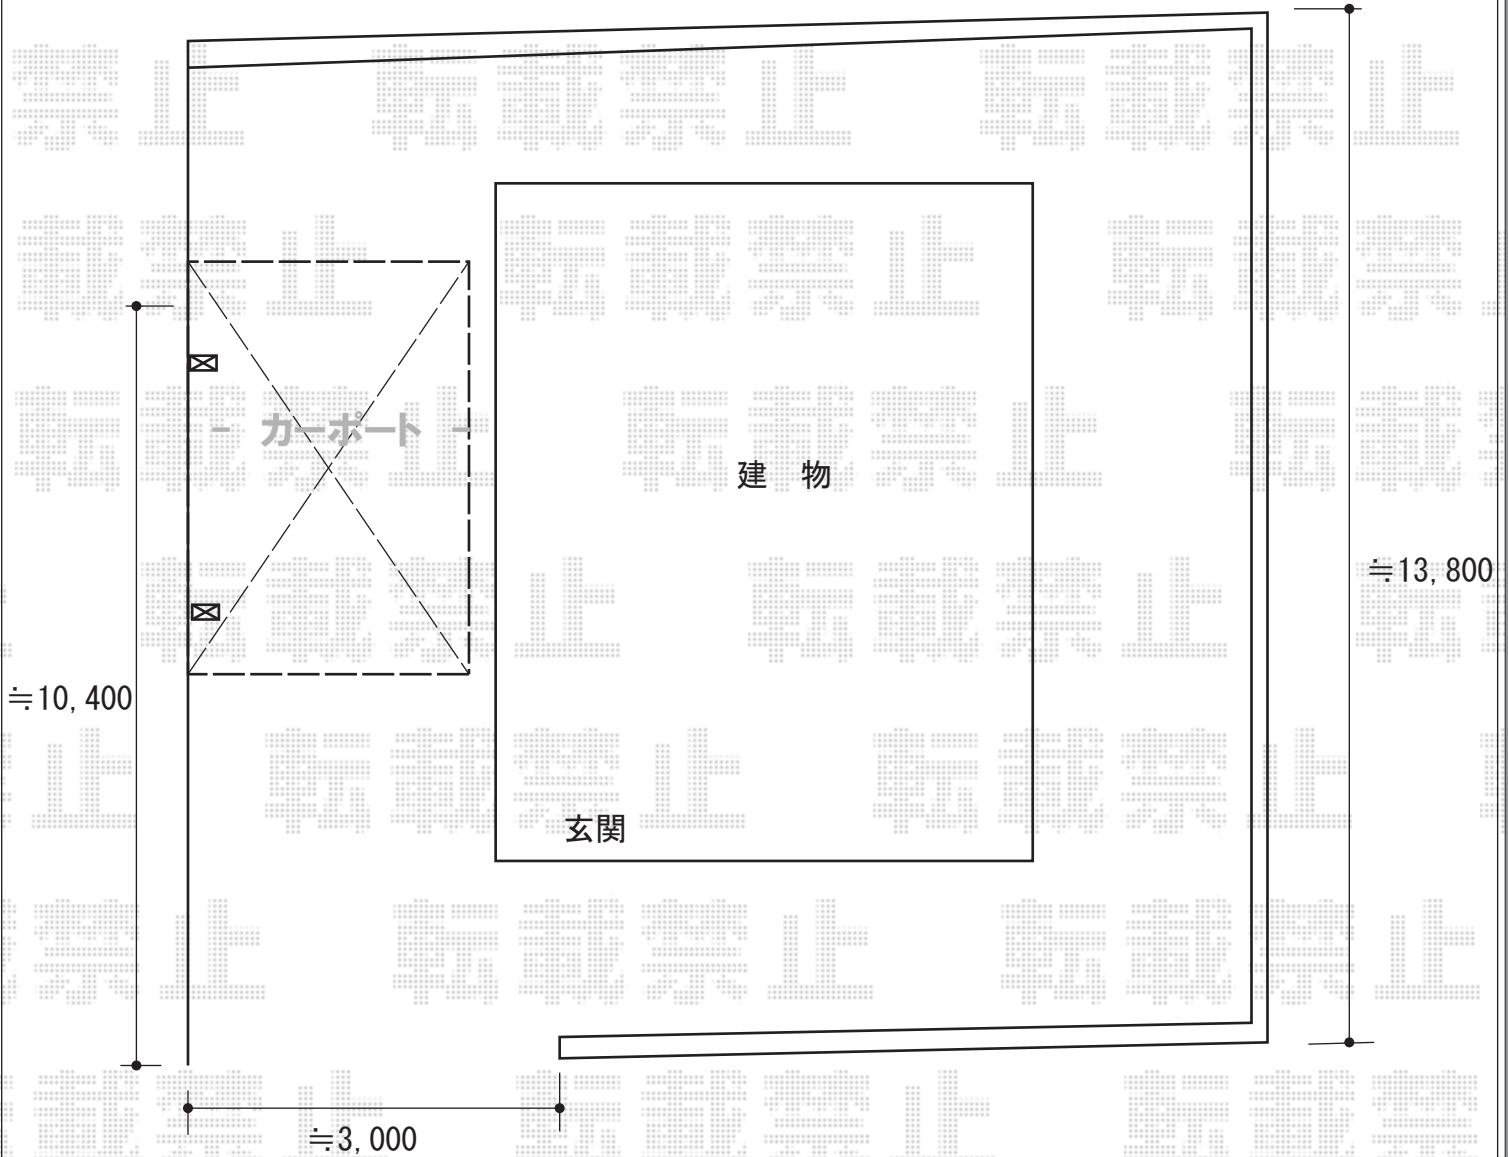

2014-6-231371

担当者

梶田