


サイクルポート工事 施工概略図

Value Select プレシオスポート ミニ 積雪~20cm対応
幅=2,100mm
奥行=2,188mm
色：ノーブルステン
屋根材：ポリカーボネート（スカイブルー）
柱仕様：標準柱仕様（有効高 約1,814mm）

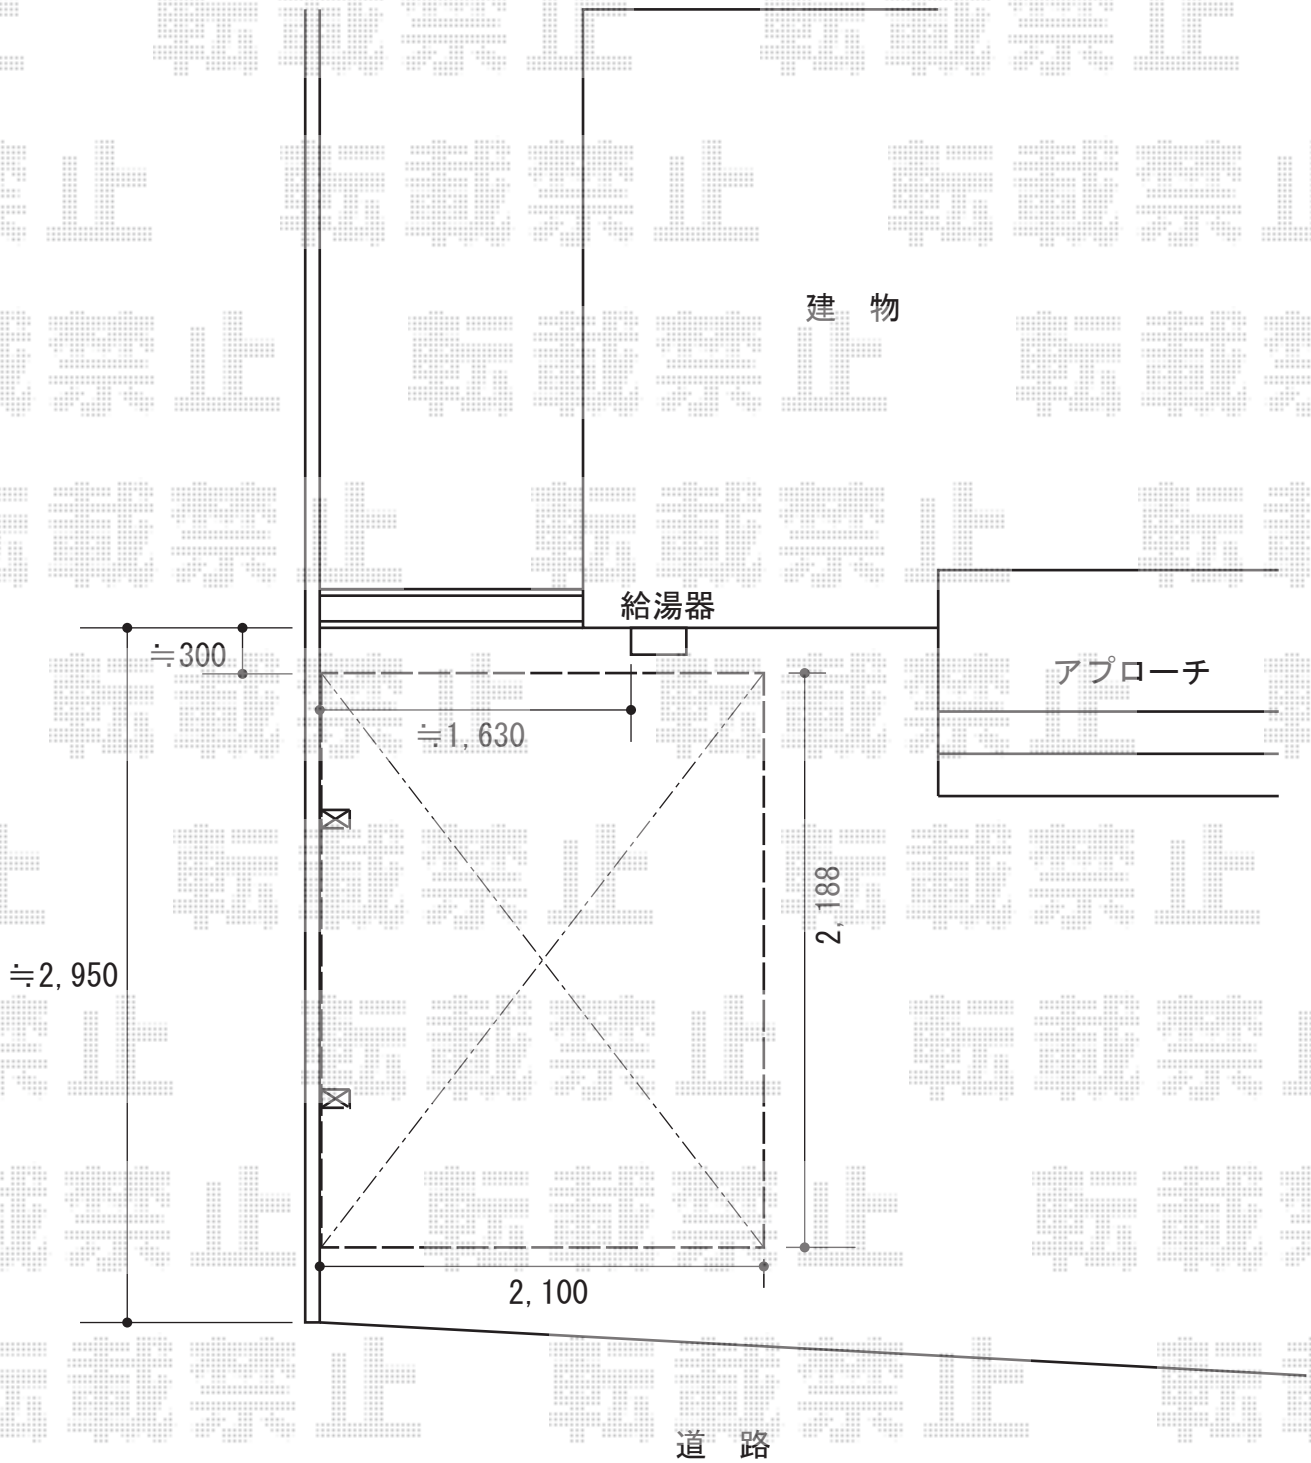

2014-6-231375

担当者

谷岡