


カーポート工事 施工概略図

トステム テリオスポートIII 3000 奥行延長 角柱6本仕様 積雪~100cm対応
幅= 3,084mm
奥行= 7,252mm
色 : オータムブラウン
屋根材 : 遮光タイプ/スチール折板 (ペフ無/t=0.8) ※価格別途
柱仕様 : 標準柱仕様 (有効高 約2,300mm)
横材 : 無し

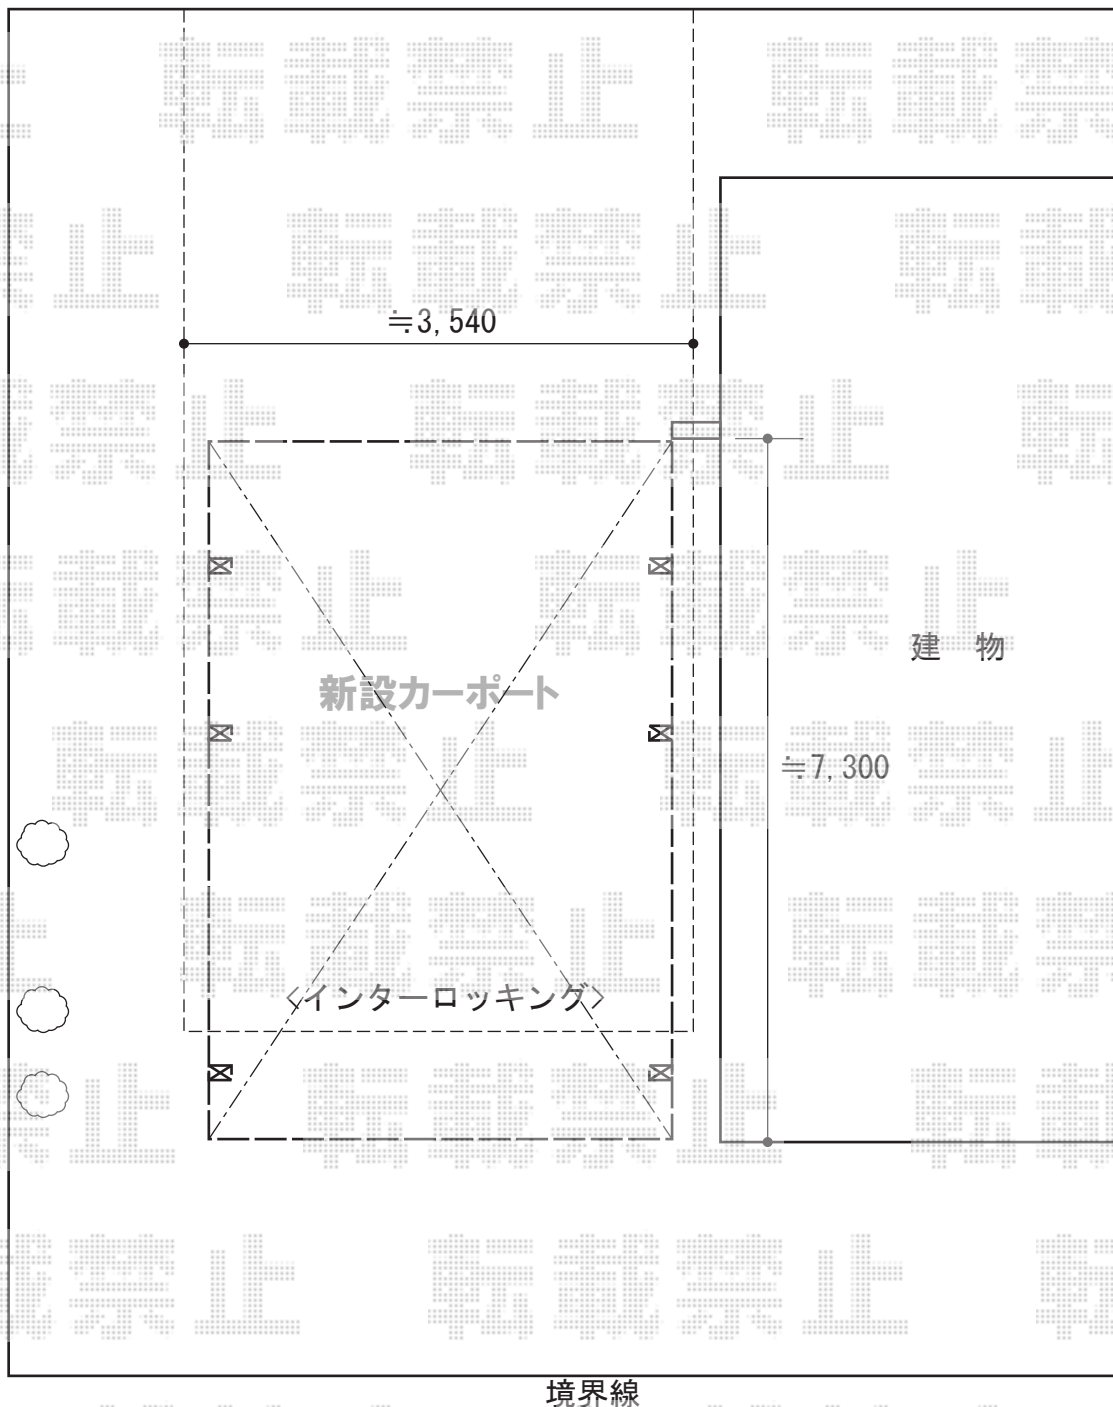

2014-6-231450

担当者

塚田