

カーポート工事  
施工概略図

TOEX アーキデュオ ワイド 積雪~20cm対応

幅= 5,441mm

奥行= 5,019mm

色： ナチュラルシルバー


屋根材： 熱線吸収ポリカーボネート（クリアブルーS・すりガラス調）

柱仕様： 標準柱仕様（有効高 約2,250mm）

TOEX アーキデュオ ワイド用

屋根材ホルダーW54型用（2列分）

色 ナチュラルシルバー

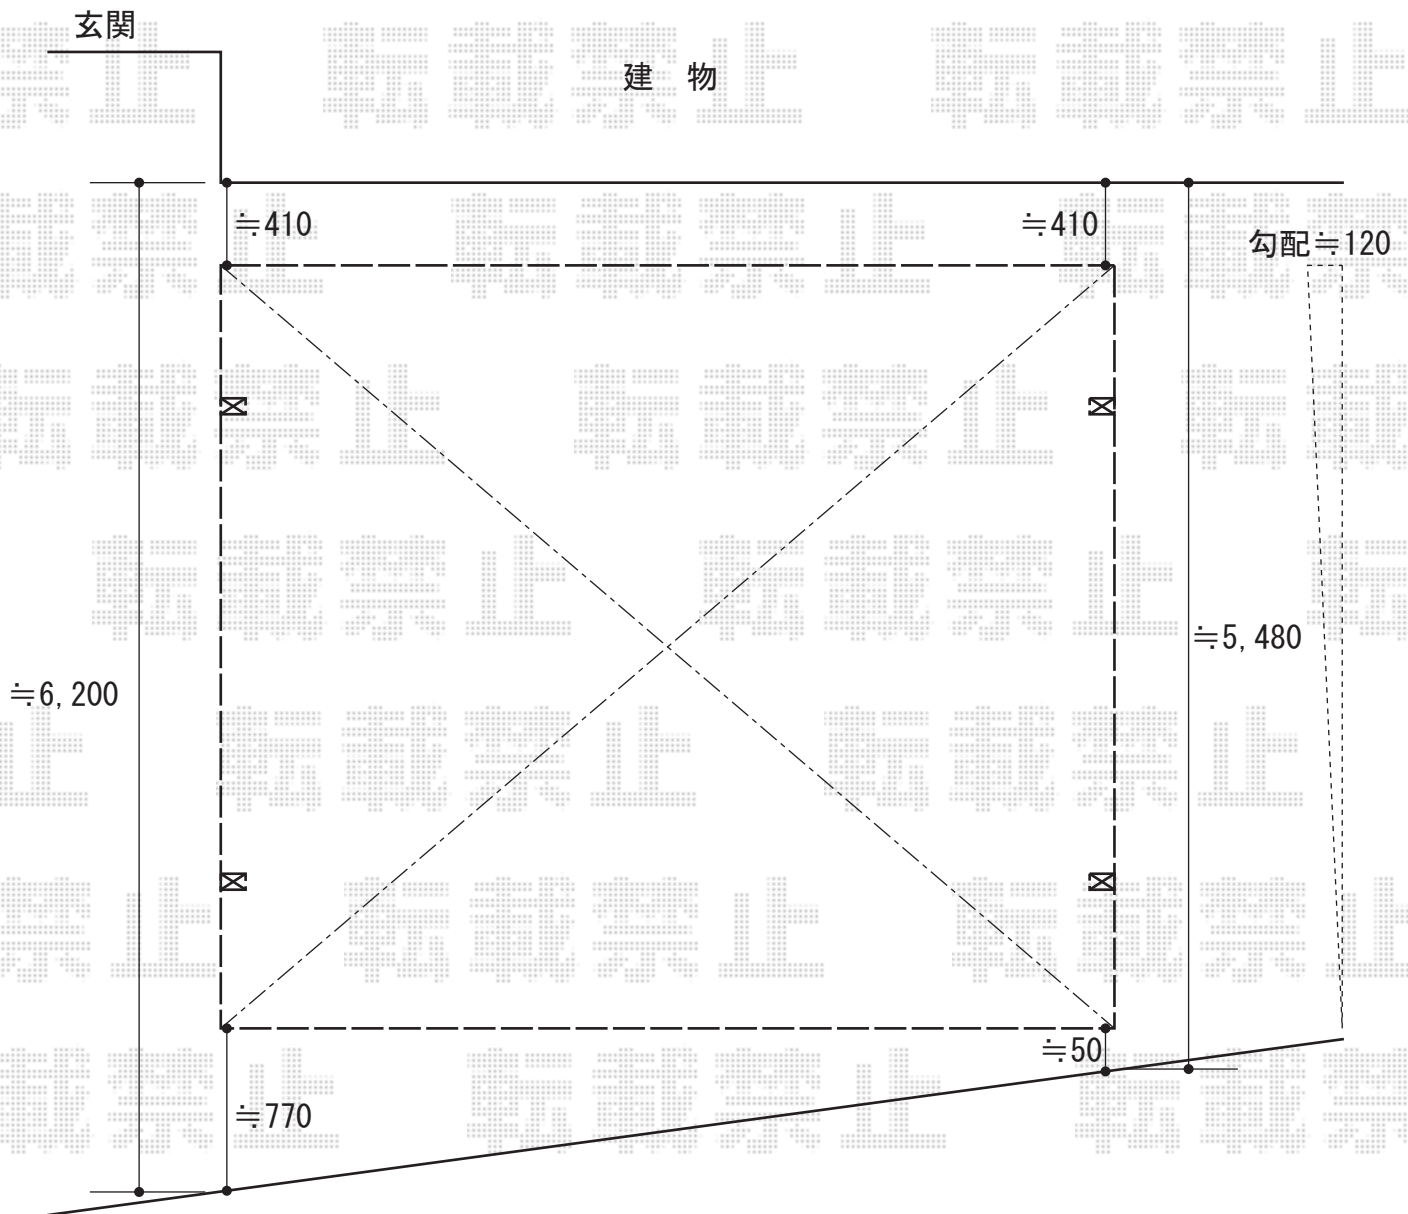

担当者

酒井