


門扉周り 施工概略図

YKK AP エクスライン門扉3型 両開き 門柱使用
 扉1枚 (W×H) = (700・700mm×1,200mm)
 色：プラチナステン
 錠：ハンドル錠E8型
 開き：内開き

TOEX デザイナーズパーツ 枕木材
 100×100 L1,750：9本
 枕木用キャップ100角用：9
 色：シャイングレー

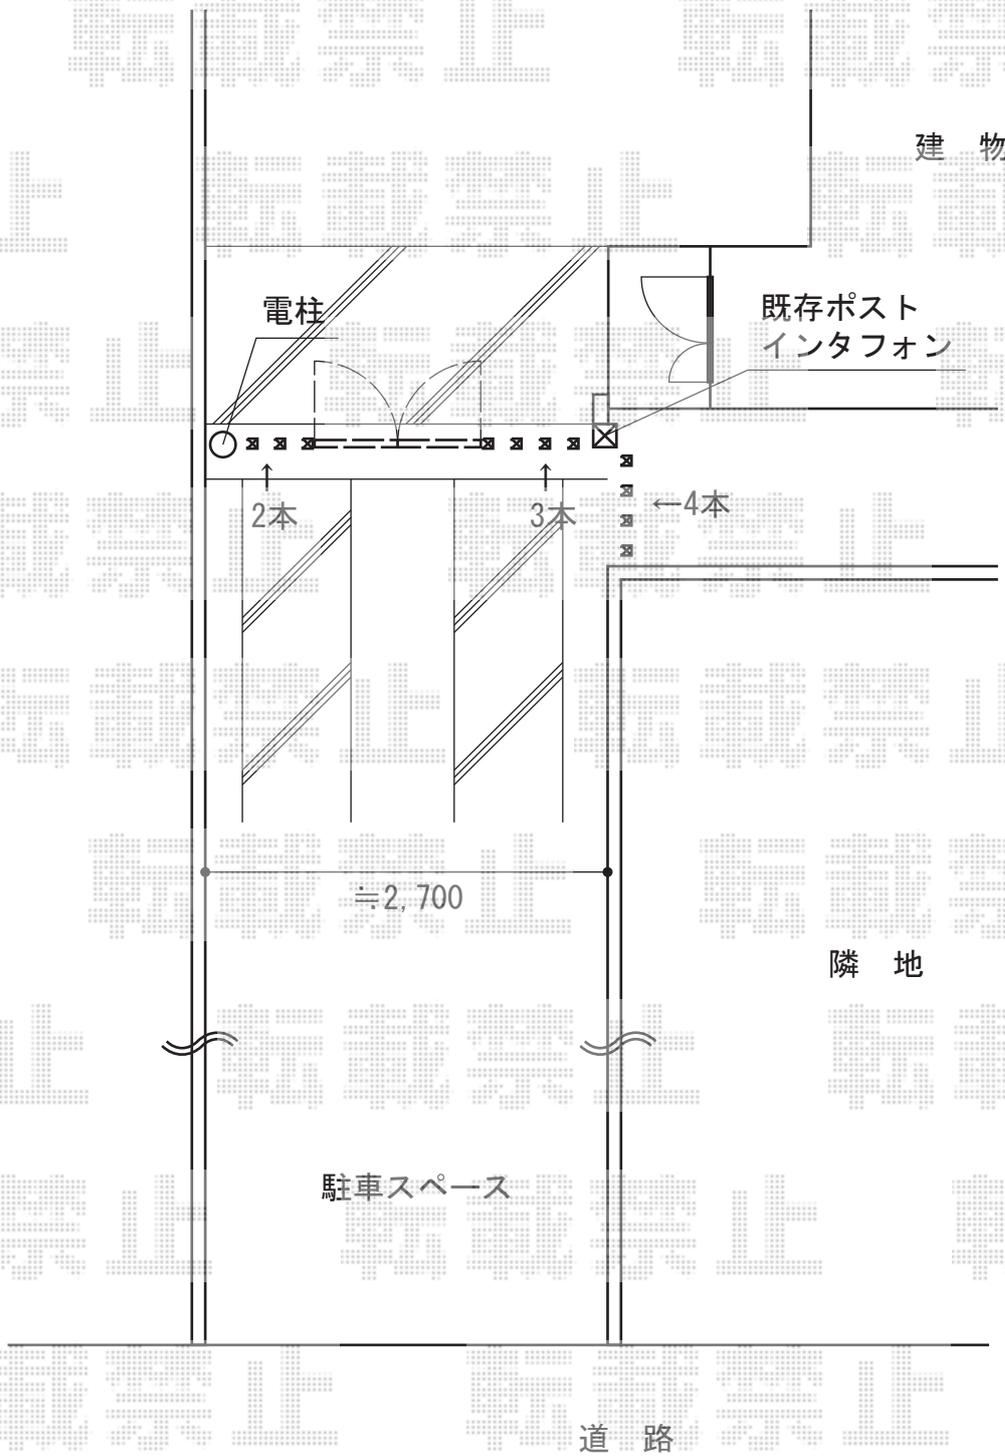

2014-6-231663	担当者	松保
---------------	-----	----