


フェンス 施工概略図

積水樹脂 メッシュフェンスM0 間仕切りタイプ
本体1枚 (W×H) = (2,000mm×600mm) ×6枚
支柱： #600用×7本
支柱金具： #600用×5セット
支柱金具末端用： #600用×2セット
保護キャップ： 1セット
色： ステンベージュ

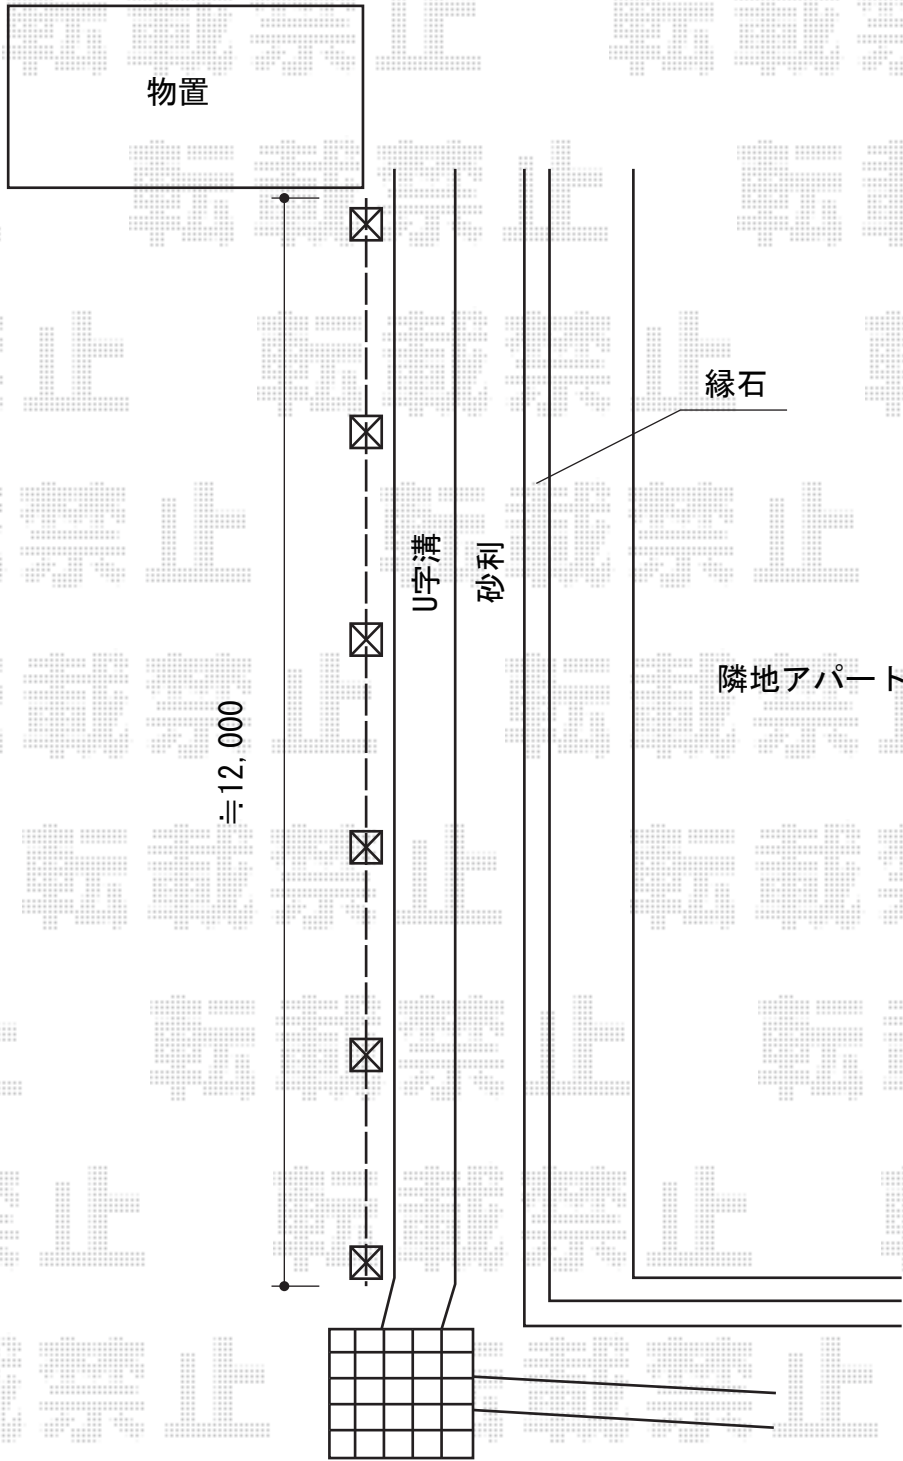

担当者	栢田
-----	----