


エクステリア工事 施工概略図

YKK AP イーネットフェンス1F型 自由柱
 本体1枚 (W×H) = (1,990mm×1,000mm) ×42枚
 【仮】アルミ自由柱 : T-100×48本
 コーナー部品 : 4セット
 端部キャップ:4セット
 色 : 本体/ダークブラウン 柱/カームブラック

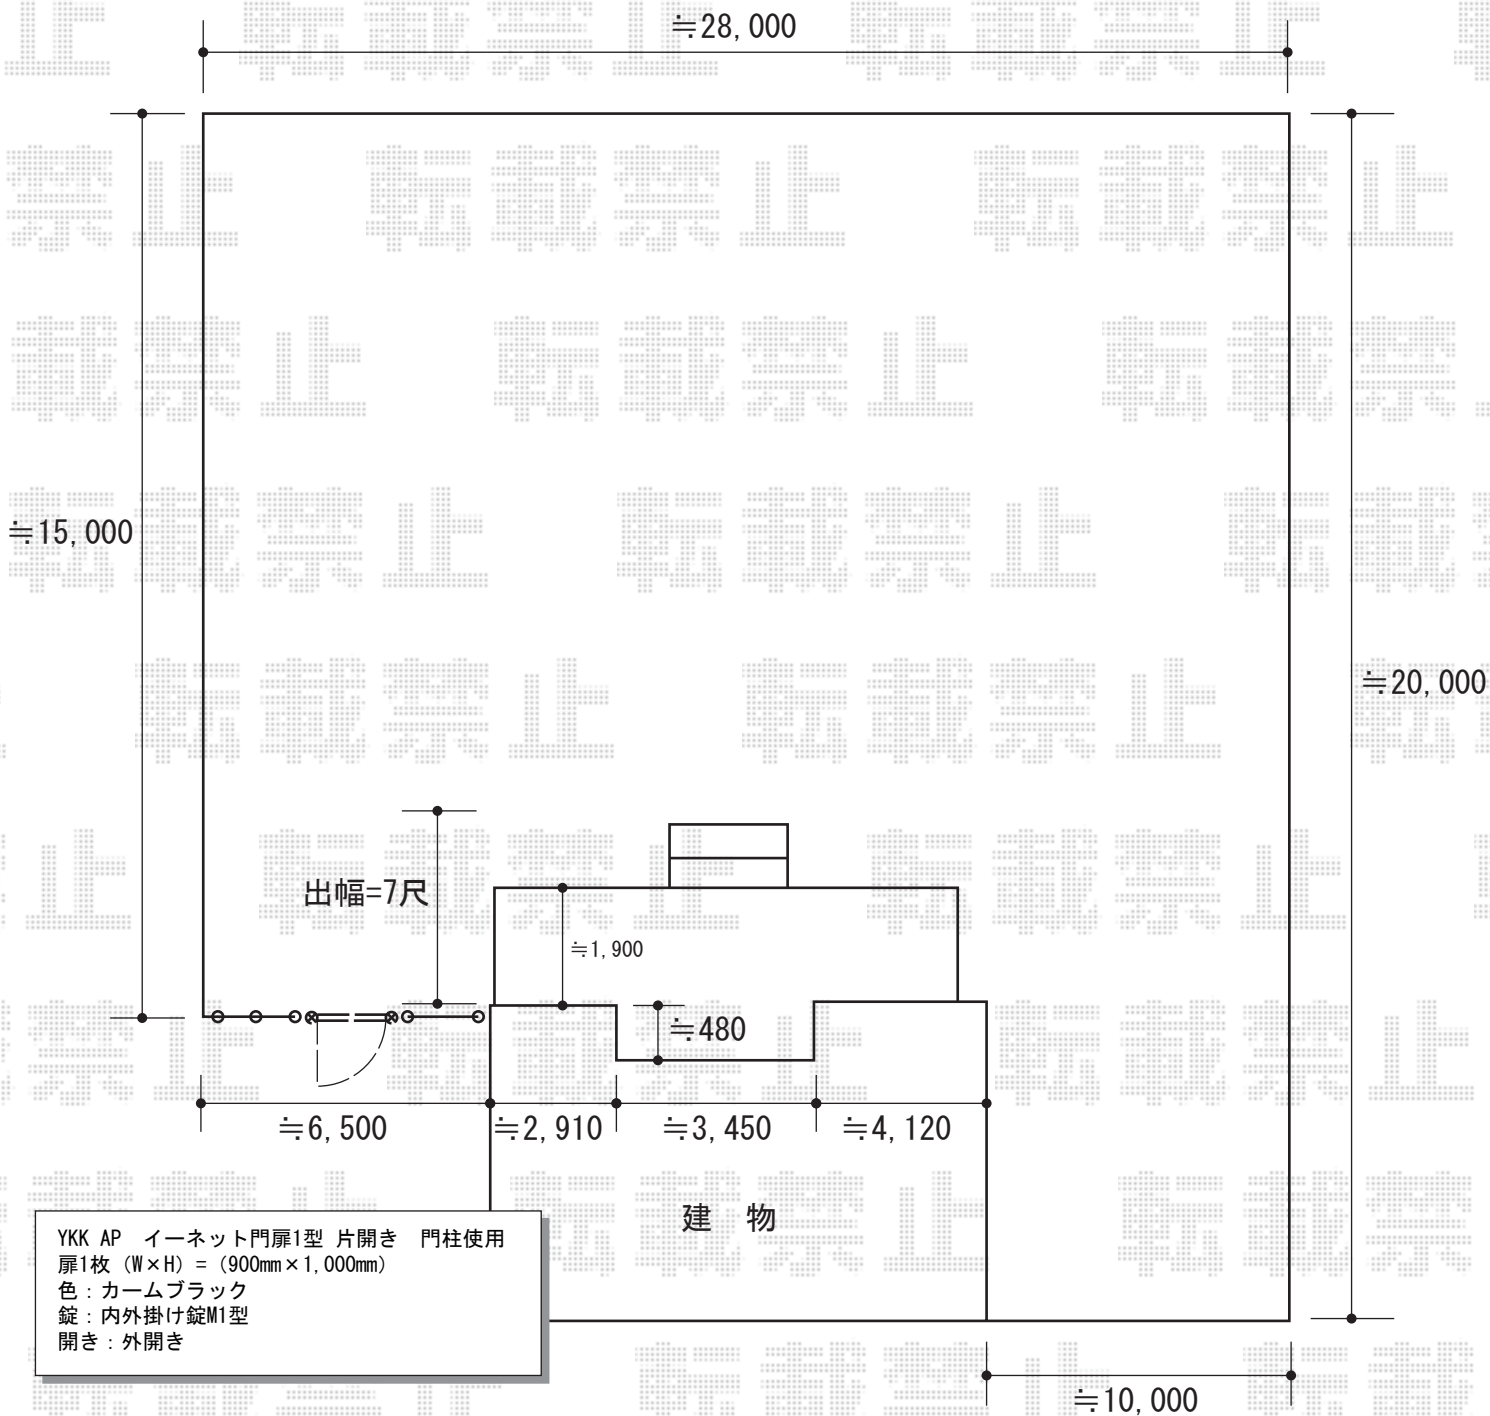

YKK AP イーネット門扉1型 片開き 門柱使用
 扉1枚 (W×H) = (900mm×1,000mm)
 色 : カームブラック
 錠 : 内外掛け錠M1型
 開き : 外開き

2014-6-231704	担当者	梶田
---------------	-----	----