


テラス屋根 施工概略図

LIXIL (TOEX) フィリアII テラスタイプ 積雪~20cm対応  
 間口= 関東間2.0間 (柱芯々3,898mm 屋根幅3,797mm)  
 出幅= 6尺 (1,981mm)  
 色: シャイングレー  
 屋根材: ポリカーボネート (クリア)  
 柱仕様: 柱位置固定タイプ (柱2本)

LIXIL (TOEX) フィリアII オプション  
 内部日除け: 1.5間6尺出幅/3スパン  
 日除け開閉棒×1  
 日除けランナー×1 ※予備分  
 竿掛けS: 2本入×1

LIXIL (TOEX) 追加部材  
 汎用形材 角材: 75×75×1.6×1  
 汎用形材 角材用キャップ×1  
 汎用形材 アンクルピース: 50×50×60×1  
 φ5×25トラスタッピンねじ×1  
 M5ターンナット×1

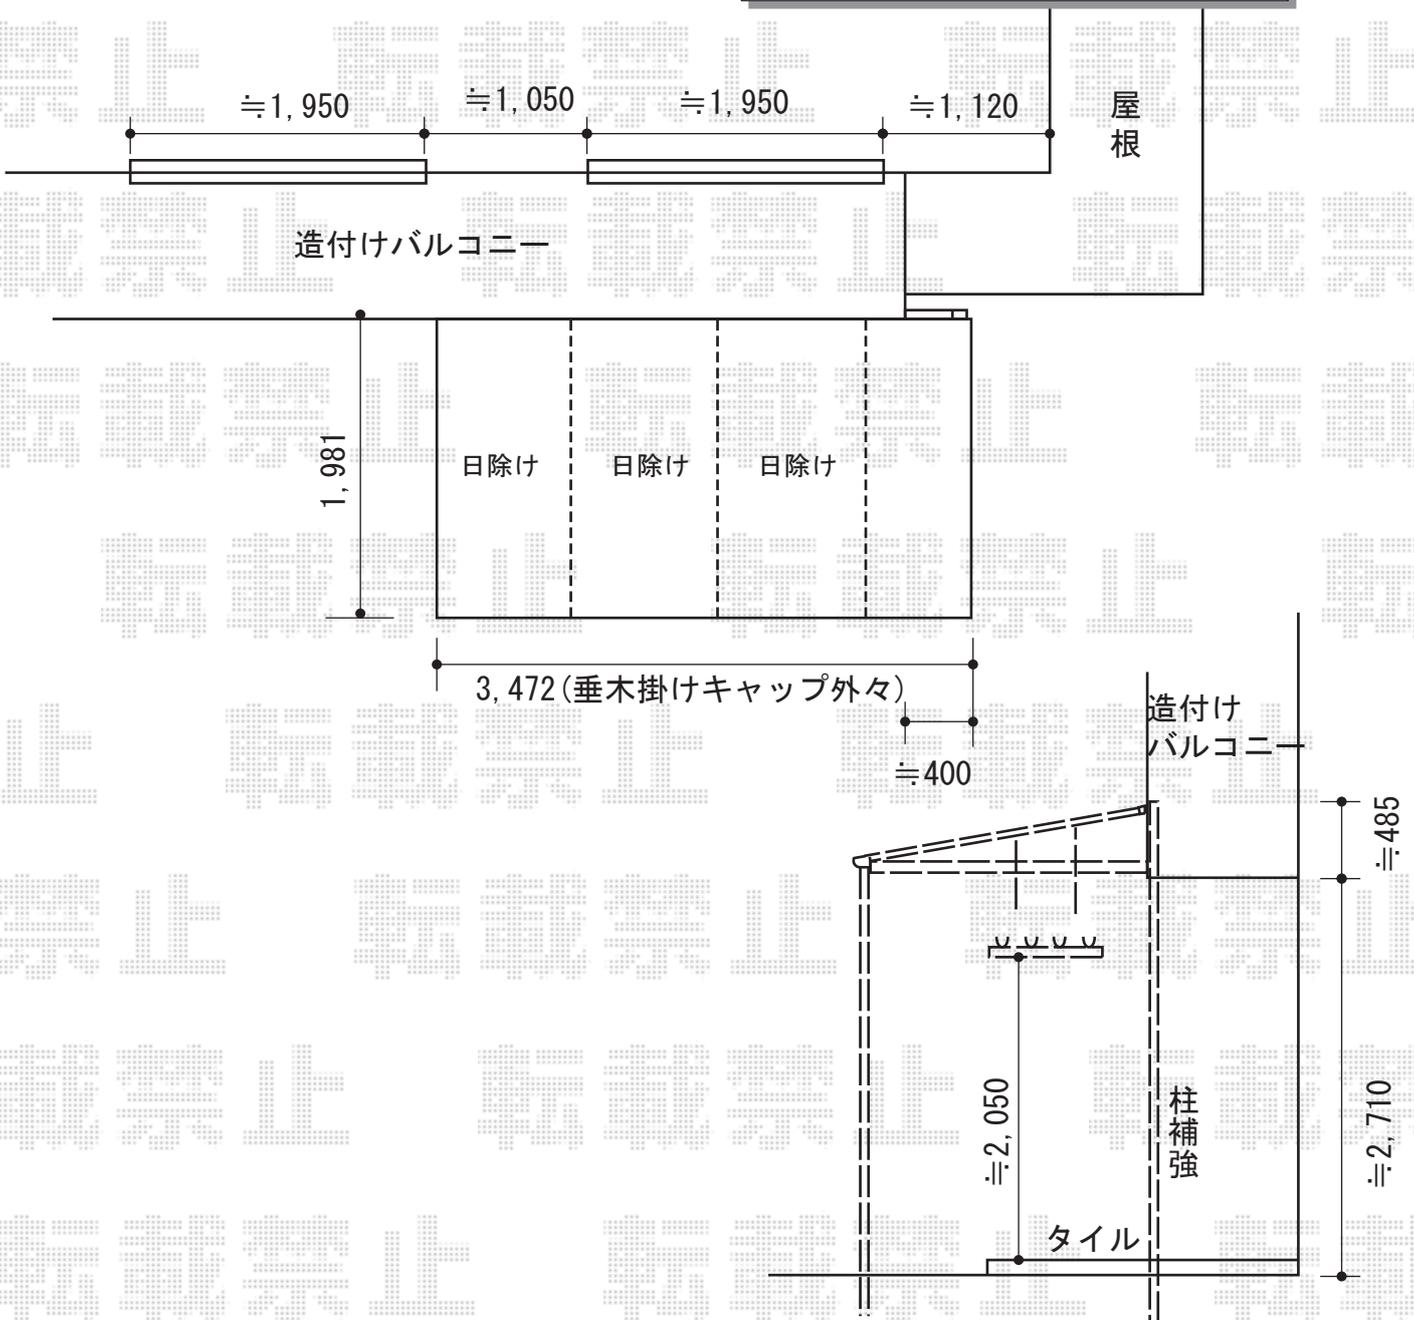

2014-6-231708

担当者

邑智