


カーポート工事 施工概略図

トステム テリオスポートIII 1500 3台用 角柱4本柱仕様 積雪~50cm対応
幅= 7,884mm
奥行= 5,453mm
色: シャイングレー
屋根材: 遮光タイプ/スチール折板 (ペフ無/t=0.6) ※価格別途
柱仕様: 凍上ロング柱25 (有効高 約2,500mm)
横材: なし

トステム 《外観右側》テリオスポートIII 1500 サイドパネル
奥行サイズ: 長さ55用
高さ= 標準タイプ2段+台形タイプ1段 (4本柱用)
色: シャイングレー
パネル材: ポリカーボネート【色未定】
柱仕様: 凍上ロング柱25 (有効高 約2,500mm)

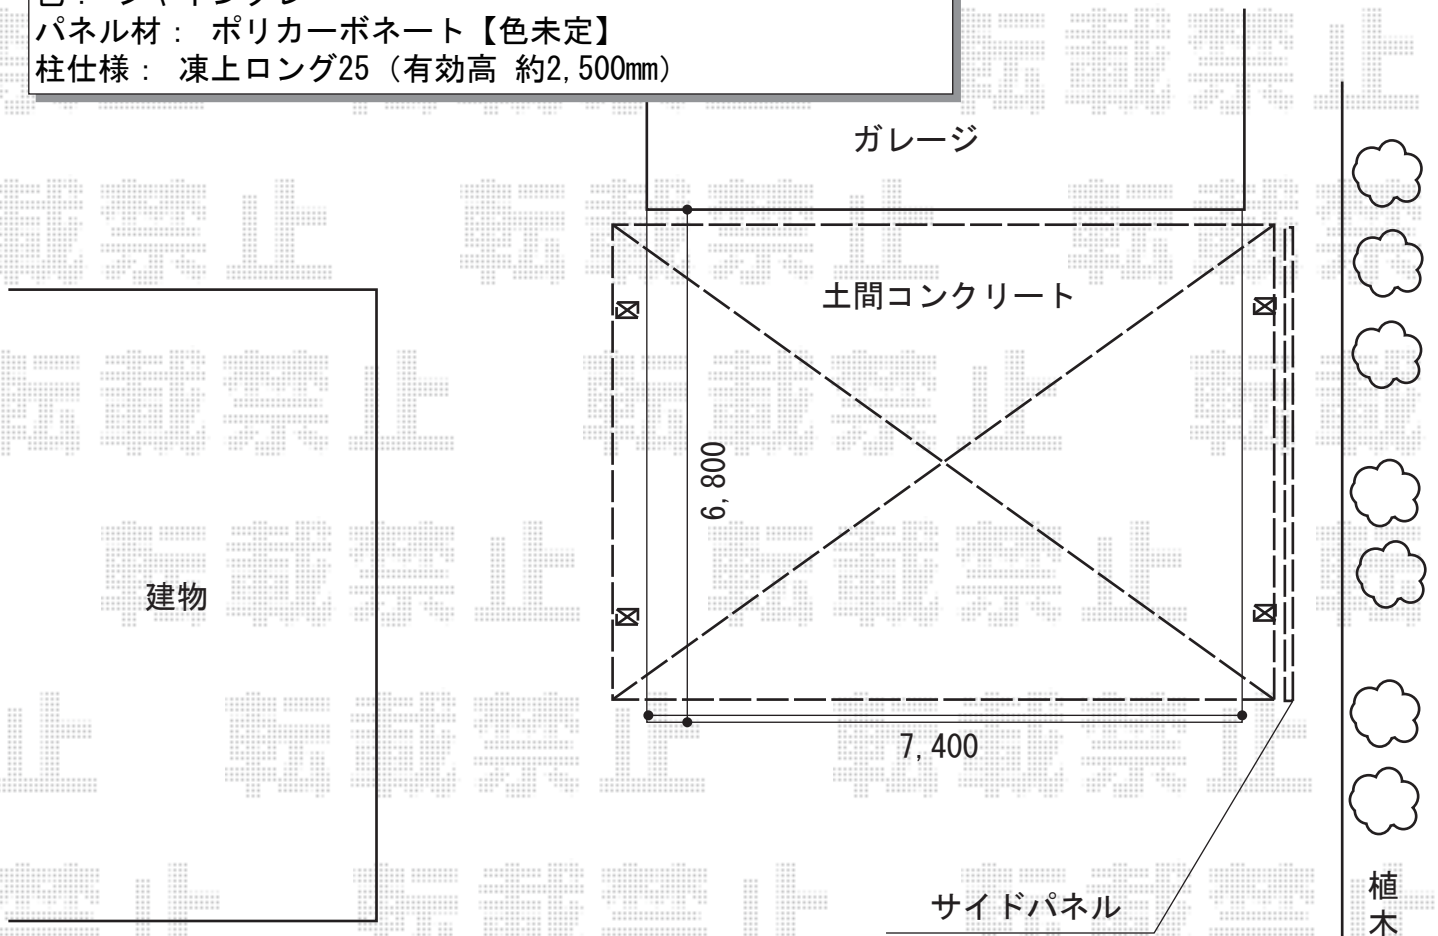

2014-6-231787

担当者

塚田