


カーポート工事 施工概略図

トステム テールポートシグマIII 積雪~20cm対応
 幅= 2,700mm
 奥行= 4,980mm
 色: ナチュラルシルバー
 屋根材: ガリレポリカ (クリアマット・すりガラス調)
 柱仕様: 標準柱仕様 (有効高 約1,800mm)

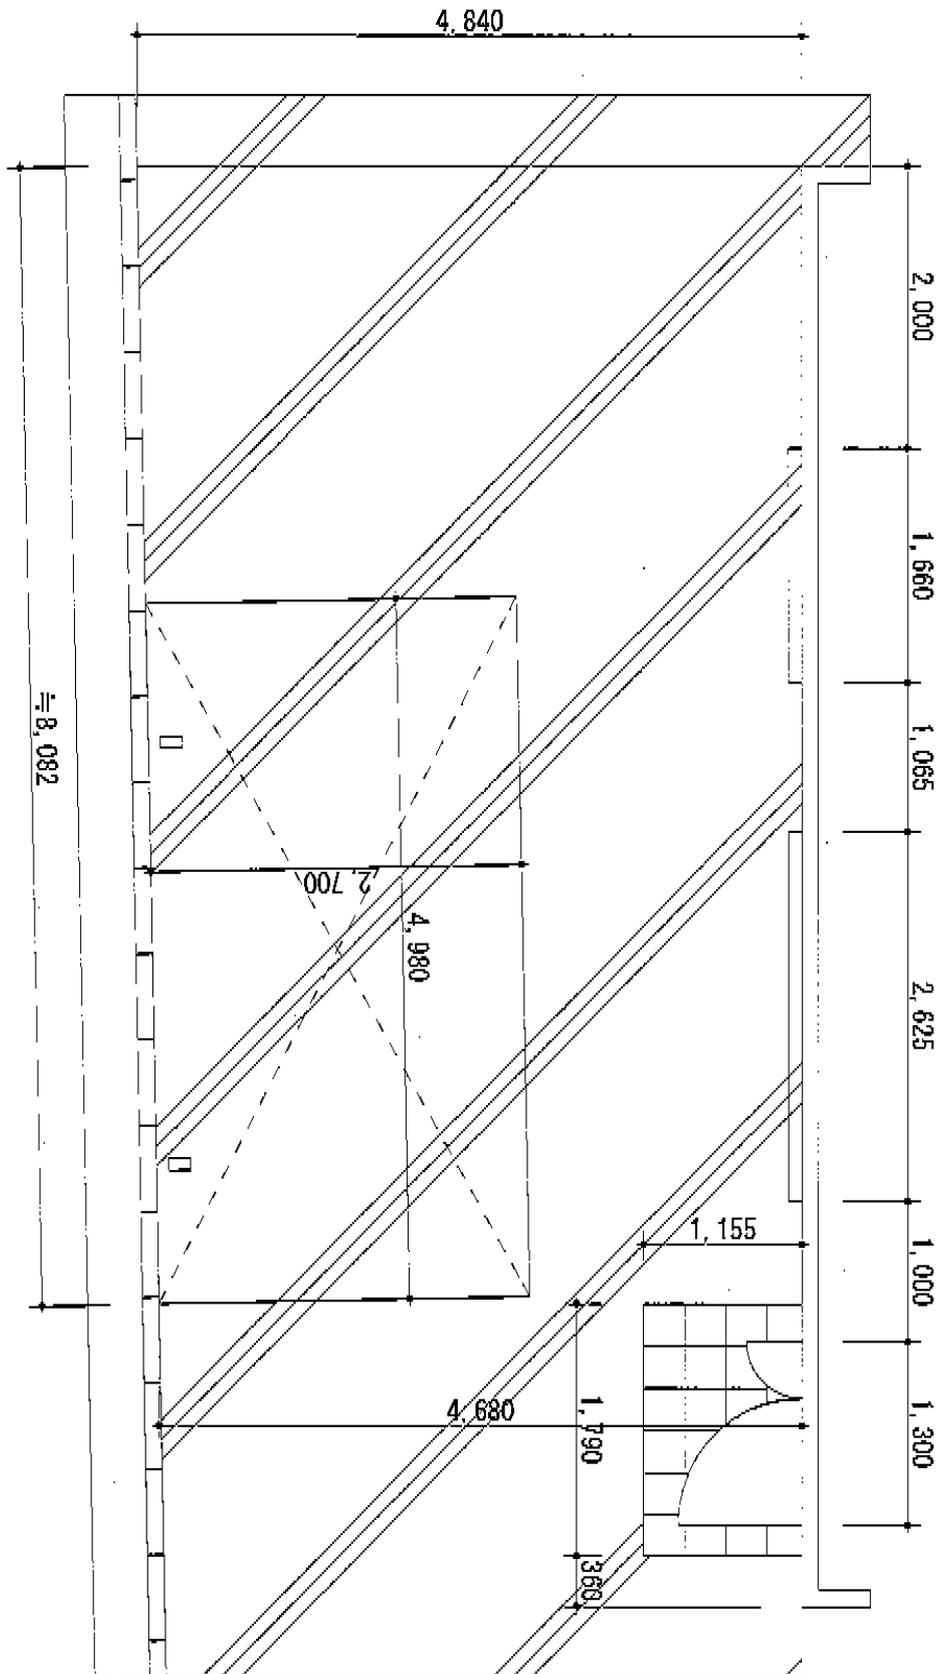

担当者 塚田