

ウッドデッキ 施工概略図

YKK AP リウッドデッキ 200

間口= 3.0間 (5,451mm)

出幅= 10尺 (3,020mm)

色： ウォームグレイ

床板： 縦貼り/千鳥貼り

幕板： 標準幕板

束柱： Sタイプ(550mm) (色： プラチナステン)

シンプルモダンデッキフェンス 2型<横格子2本タイプ>

パネル1枚 (W×H) = 12用 (1,161×748mm) ×5枚

中柱： T80×4本

端柱(2本入り)： T80×1セット

笠木： 2スパン用×1セット・3スパン用×1セット


笠木部品： 直線継手×1セット・端部キャップ×2セット

色： 【仮】プラチナステン

独立式リウッドステップ 2型

段数： 2段

色： ウォームグレイ

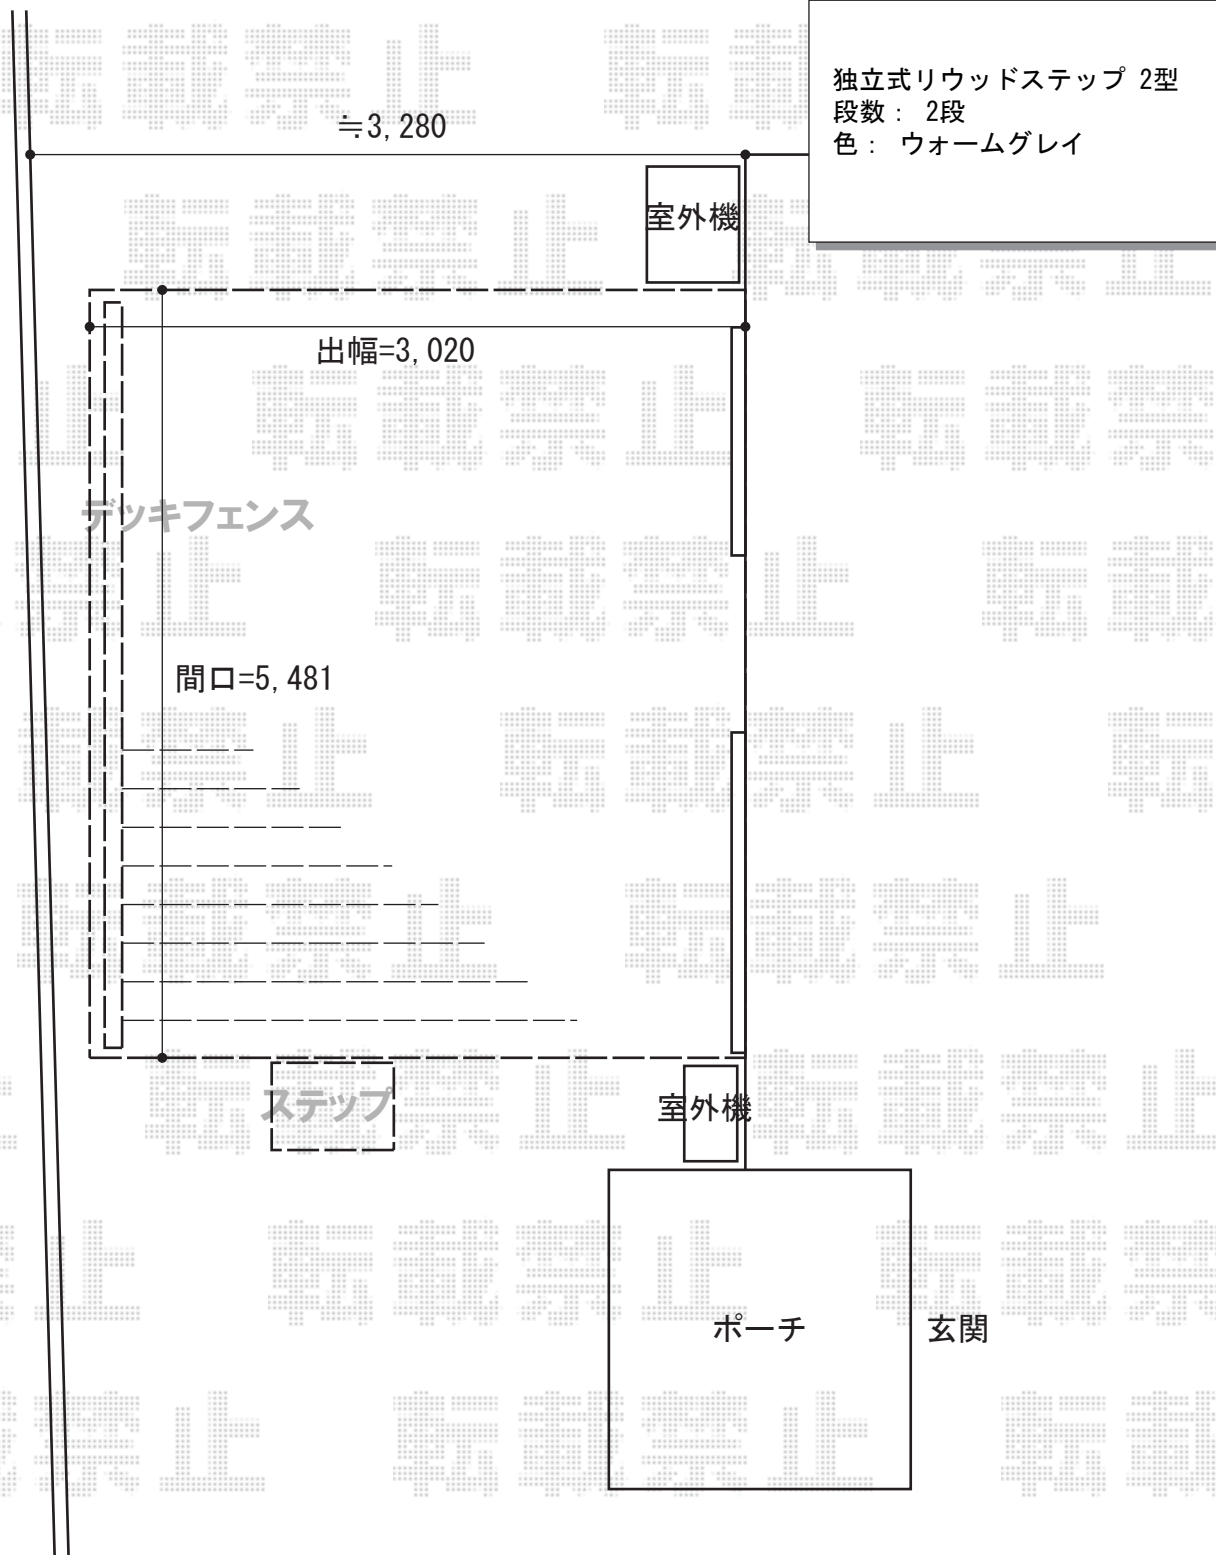

2014-6-231840

担当者

伏見