


# カーポート工事 施工概略図

トステム カーブポートシグマIII 積雪～20cm対応  
幅= 2,401mm  
奥行= 4,980mm  
色： オータムブラウン  
屋根材： ポリカーボネート（ブルースモーク）  
柱仕様： ロング柱23仕様（有効高 約2,300mm）

トステム カーブポートシグマIII 着脱式サポート（1本入り）  
色： オータムブラウン  
仕様： ロング柱23仕様（有効高 約2,300mm）  
数量： 2セット

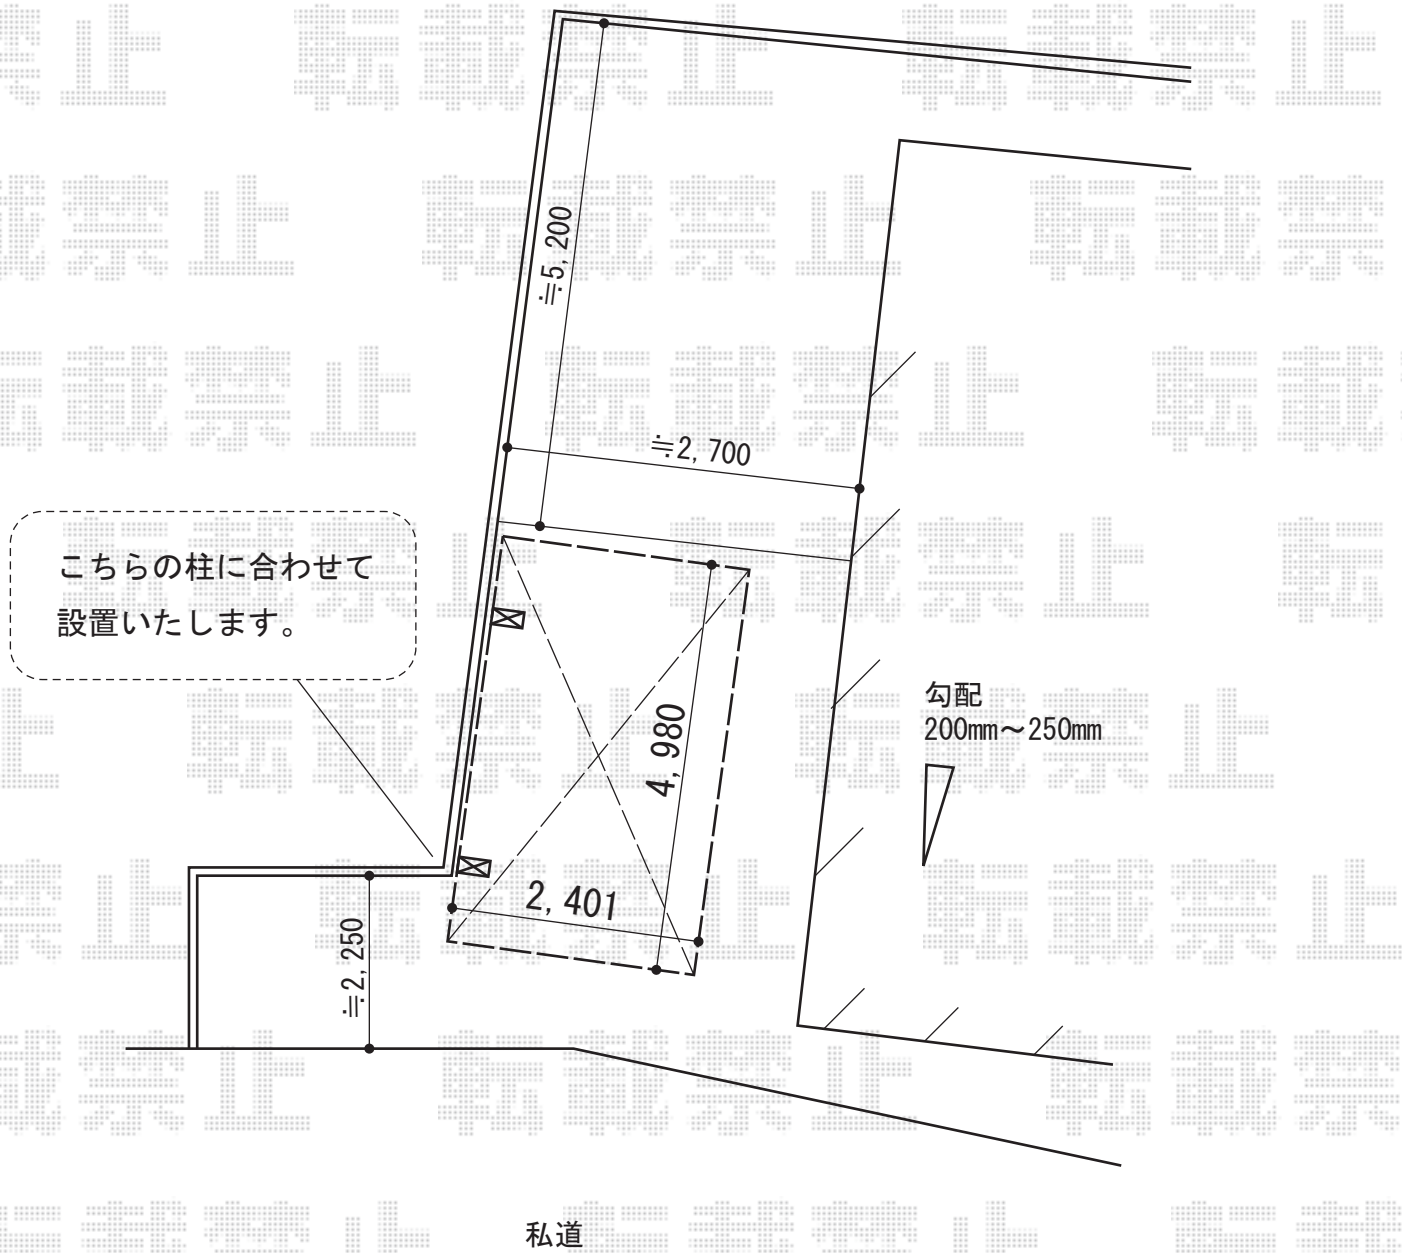

2014-6-231936	担当者	谷岡
---------------	-----	----