


カーポート 施工概略図

トステム テールポートシグマIII 1500 延長 積雪~50cm対応
幅= 3,000mm
奥行= 6,836mm
色： オータムブラウン
屋根材： 熱線吸収アクアポリカーボネート（ライトブルー）
柱仕様： ロング柱23仕様（有効高 約2,300mm）

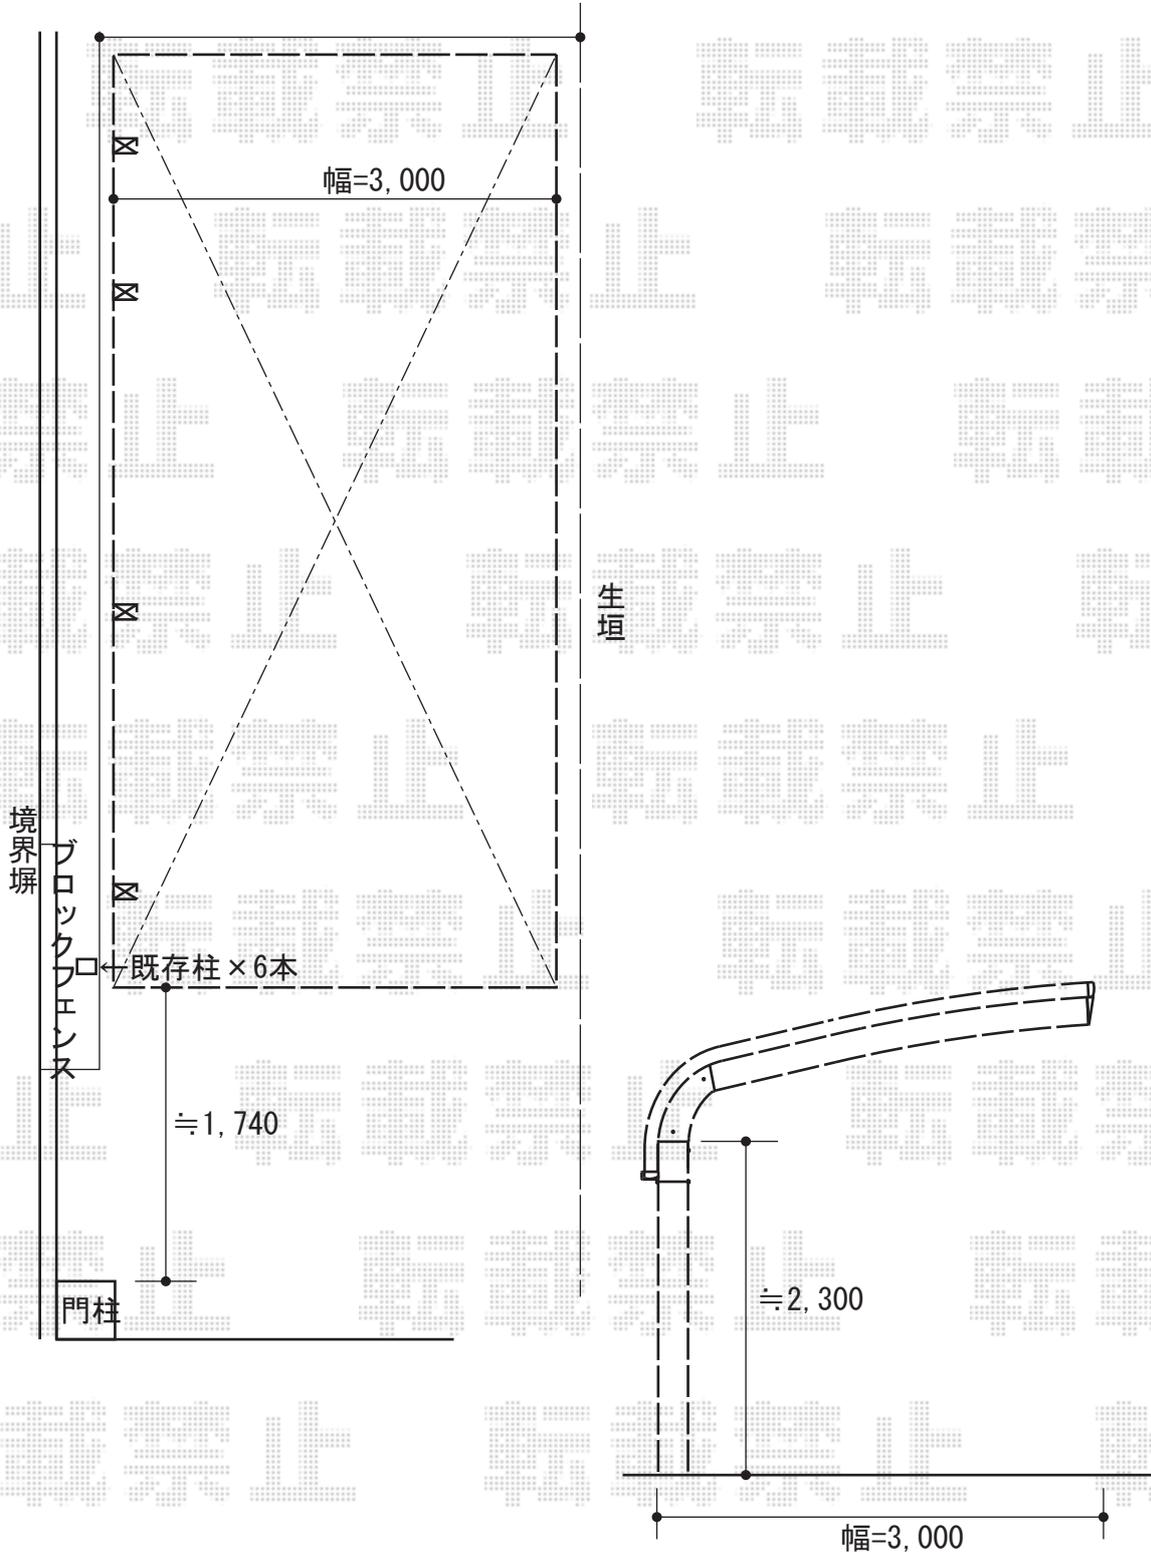

2014-6-232060

担当者

酒井