


カーポート工事 施工概略図

YKK AP エフルージュ ツイン 積雪~20cm対応
 幅= 5,988mm
 奥行= 5,052mm
 色： プラチナステン
 屋根材： ポリカーボネート（トーマイマット）
 柱仕様： ハイロング柱仕様（有効高 約2,800mm）

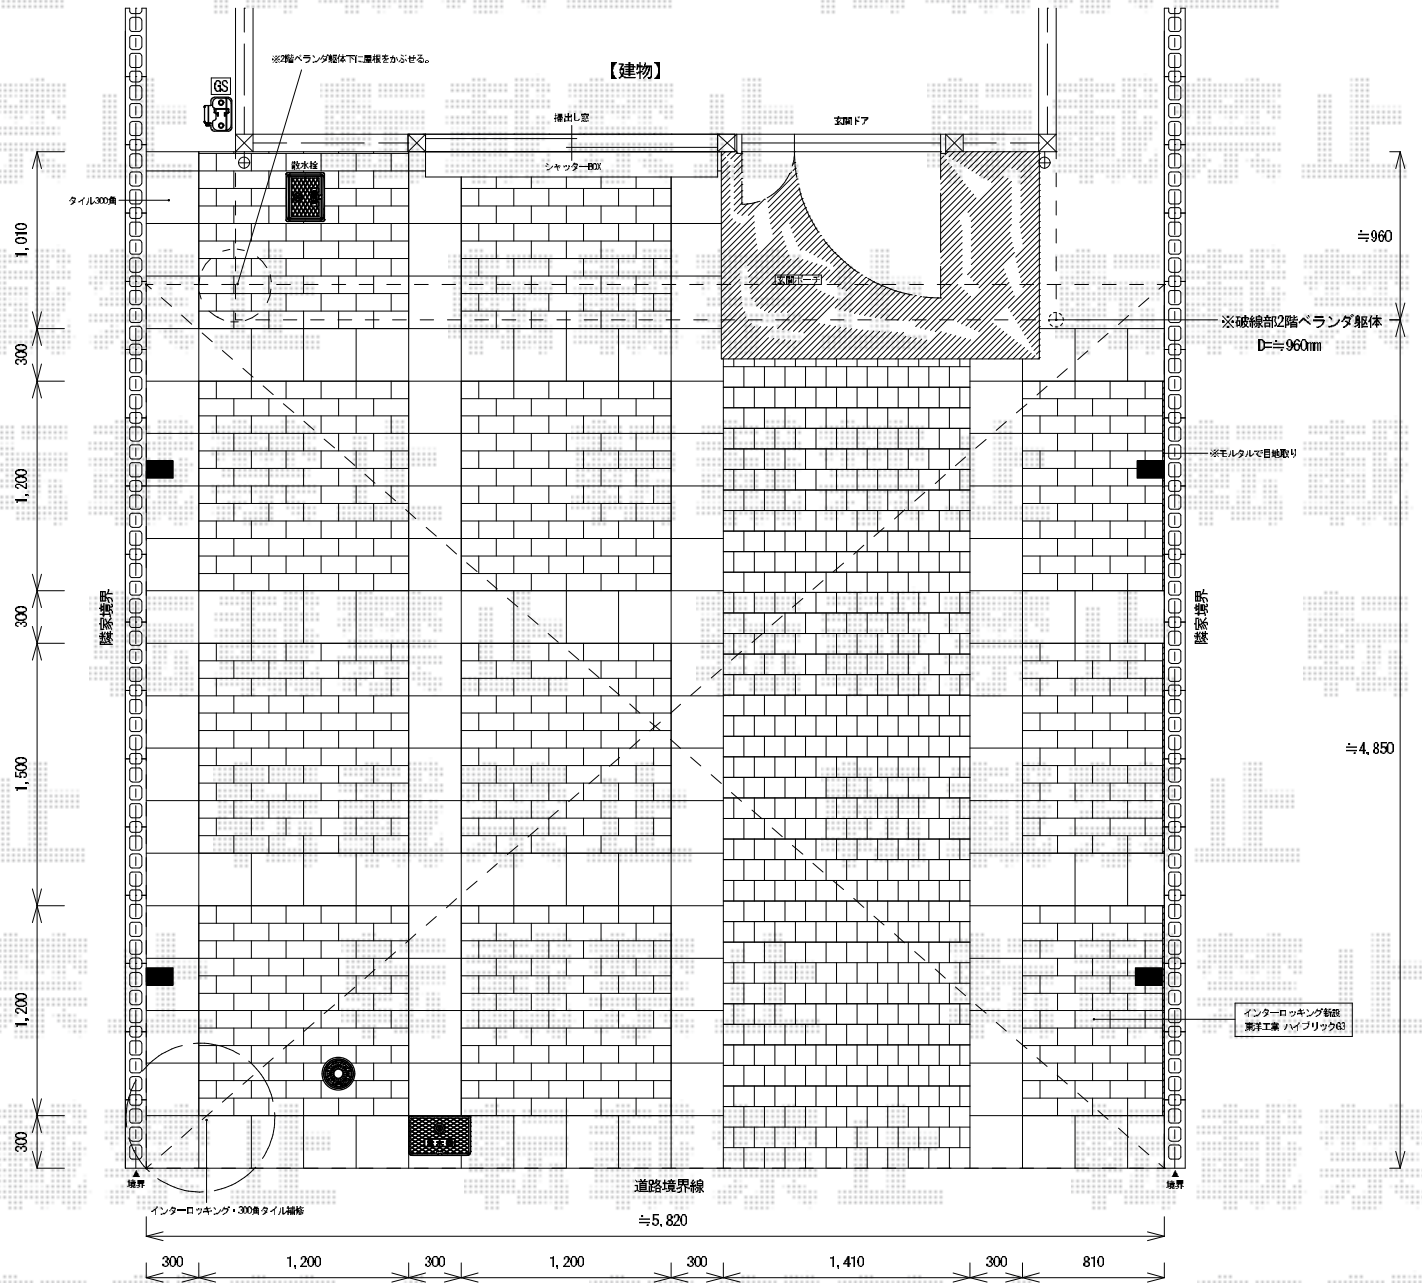

2014-6-232155

担当者

岩崎