
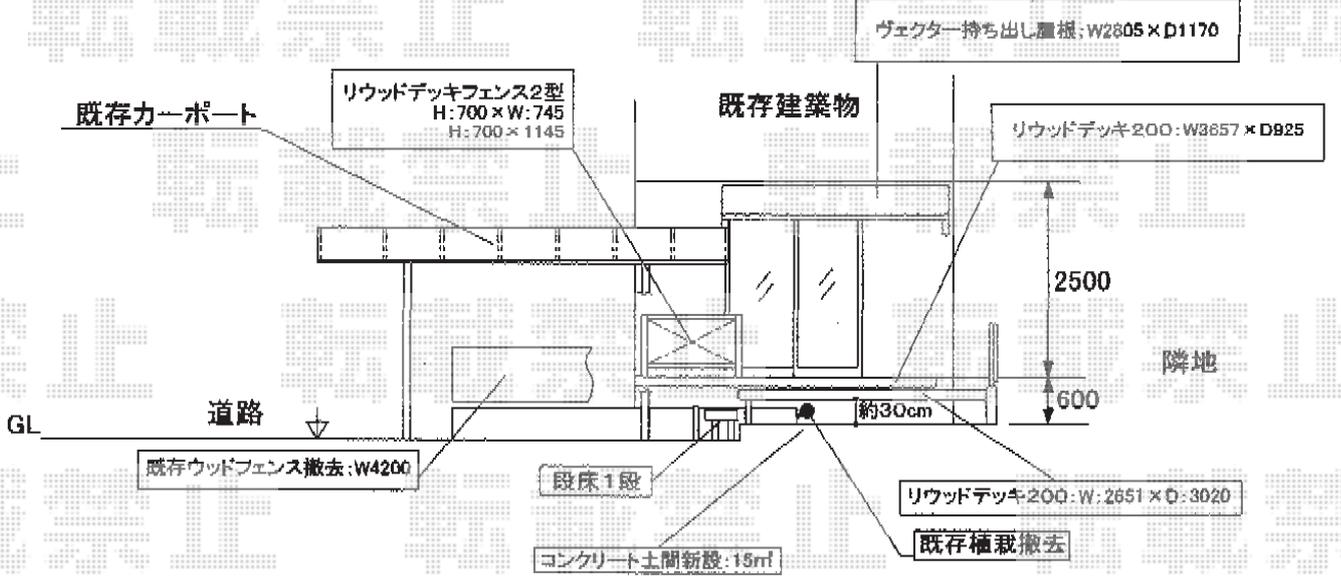
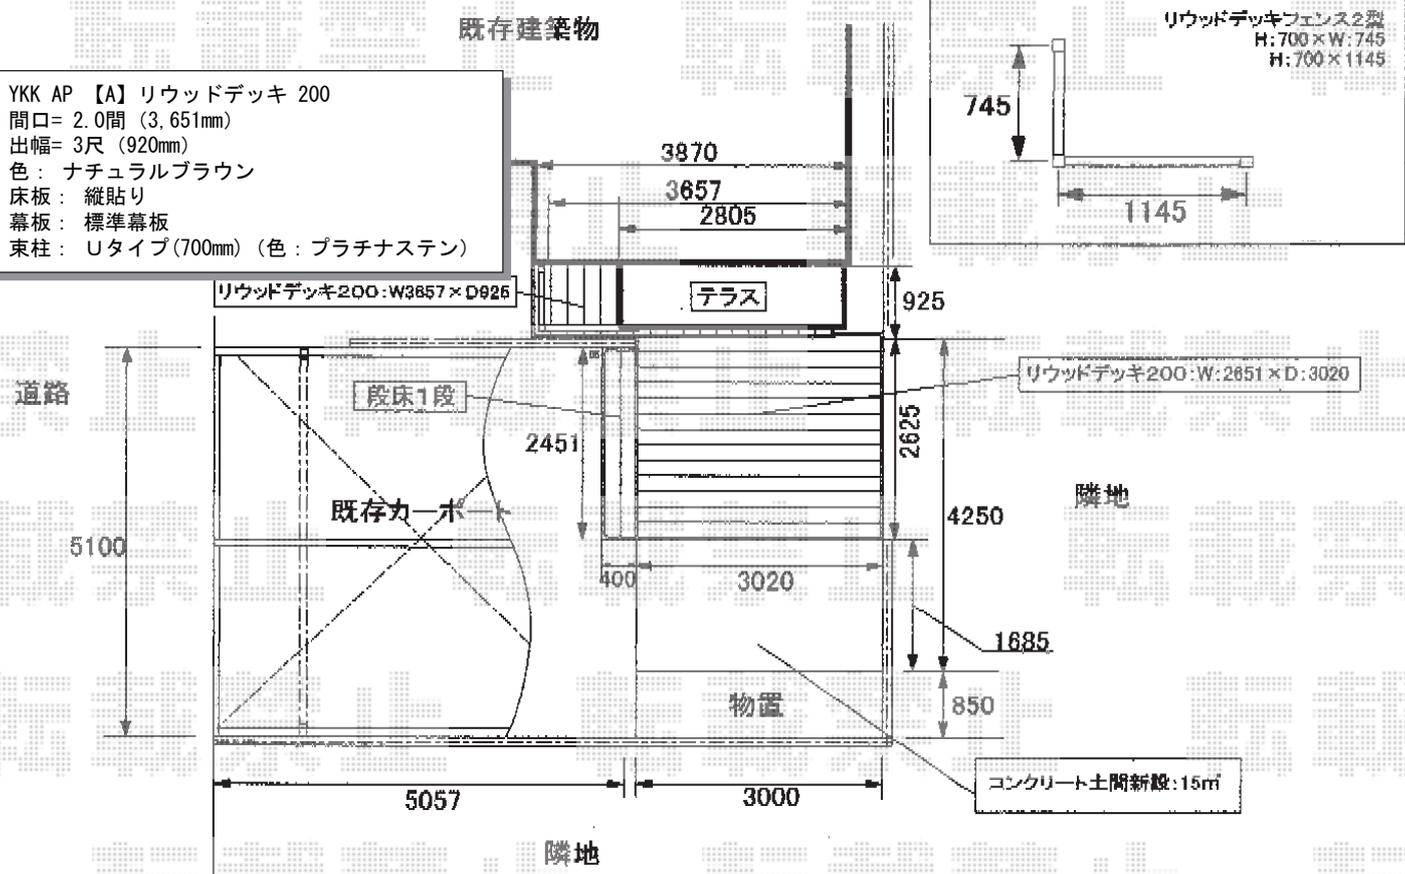


エクステリア工事 施工概略図

YKK AP ヴェクターテラス F型 ルーフタイプ 単体積雪~20cm対応
 間口= 関東間1.5間 (方柱芯々2,730mm 屋根幅2,805mm)
 出幅= 4尺 (1,170mm)
 色: プラチナステン
 屋根材: ポリカーボネート (トーマイマット)
 柱仕様: 柱無しタイプ
 施工方法: 下止め仕様

YKK AP 【A】 リウッドデッキ 200
 間口= 2.0間 (3,651mm)
 出幅= 3尺 (920mm)
 色: ナチュラルブラウン
 床板: 縦貼り
 幕板: 標準幕板
 束柱: Uタイプ(700mm) (色: プラチナステン)

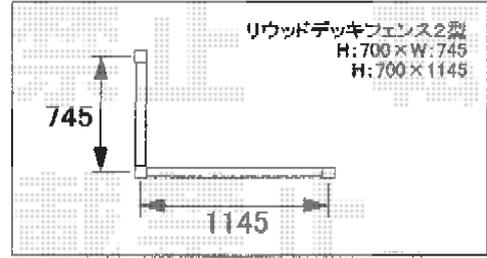

YKK AP 部分段床 1段(正面タイプ)
 色: 床板/ナチュラルブラウン 束柱/プラチナステン
 束柱タイプ: Uタイプ(700mm)×10本
 間口: 2,451mm

YKK AP 【B】 リウッドデッキ 200
 間口= 1.5間 (2,651mm)
 出幅= 10尺 (3,020mm)
 色: ナチュラルブラウン
 床板: 縦貼り *千鳥貼り
 幕板: 標準幕板 *片面一部幕板なし
 束柱: Uタイプ(700mm) (色: プラチナステン)

2014-6-232216

担当者

伏見