


バルコニー屋根 施工概略図

トステム ライザーテラスII R型 屋根タイプ 連棟 積雪～20cm対応  
間口= 関東間3.0間通し (柱芯々5,260mm 屋根幅5,480mm)  
出幅= 5尺 (1,485mm)  
色: オータムブラウン  
屋根材: ポリカーボネート (ブルースモーク)  
柱仕様: 出幅自在桁タイプ (柱3本)  
施工方法: 下止め仕様  
柱固定部品仕様: 中間用×2/コーナー用×1  
オプション: 吊り下げ物干し 標準 2本入

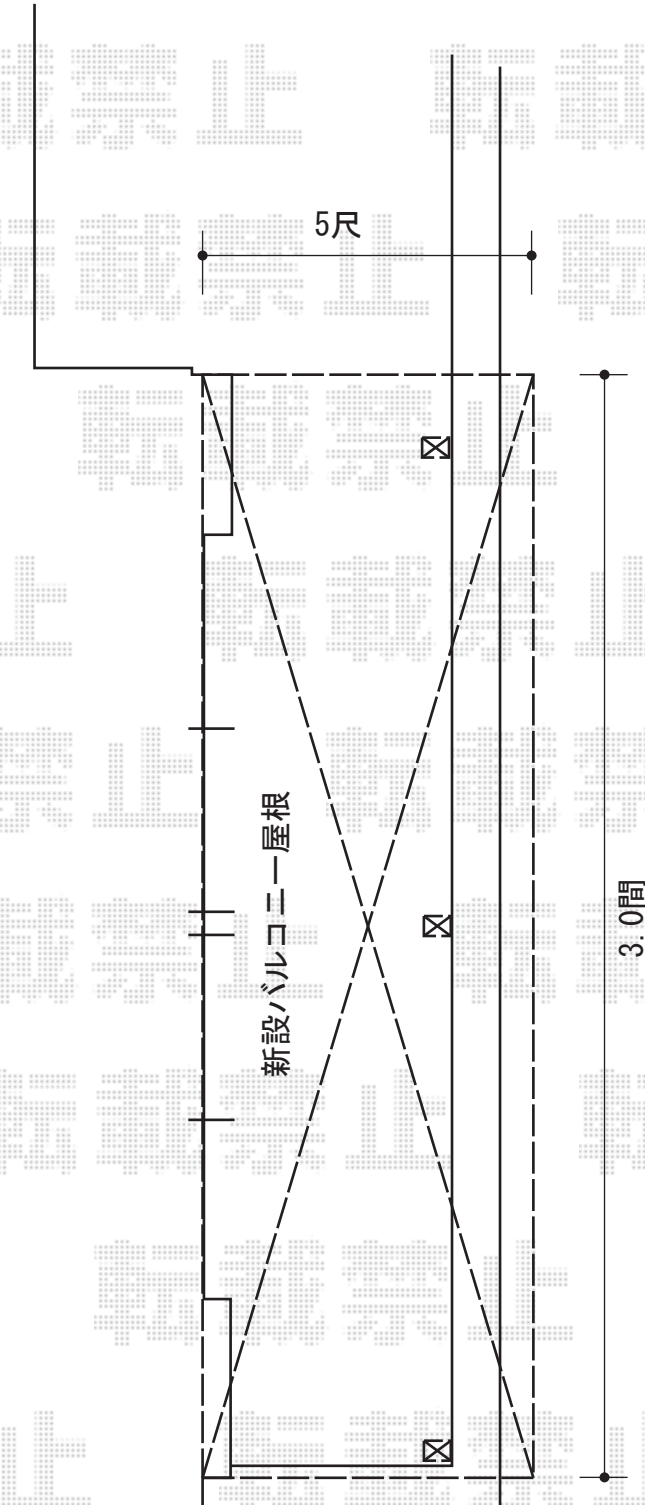

2014-6-232265

担当者

竹下