


カーポート工事 施工概略図

YKK AP レイナポートグラン M合掌 積雪~20cm対応
 幅= 4,814mm (24・24)
 奥行= 5,052mm
 色： プラチナステン
 屋根材： 熱線遮断ポリカーボネート (アースブルーマット調)
 柱仕様： ハイルフ柱仕様 (有効高 約2,350mm)

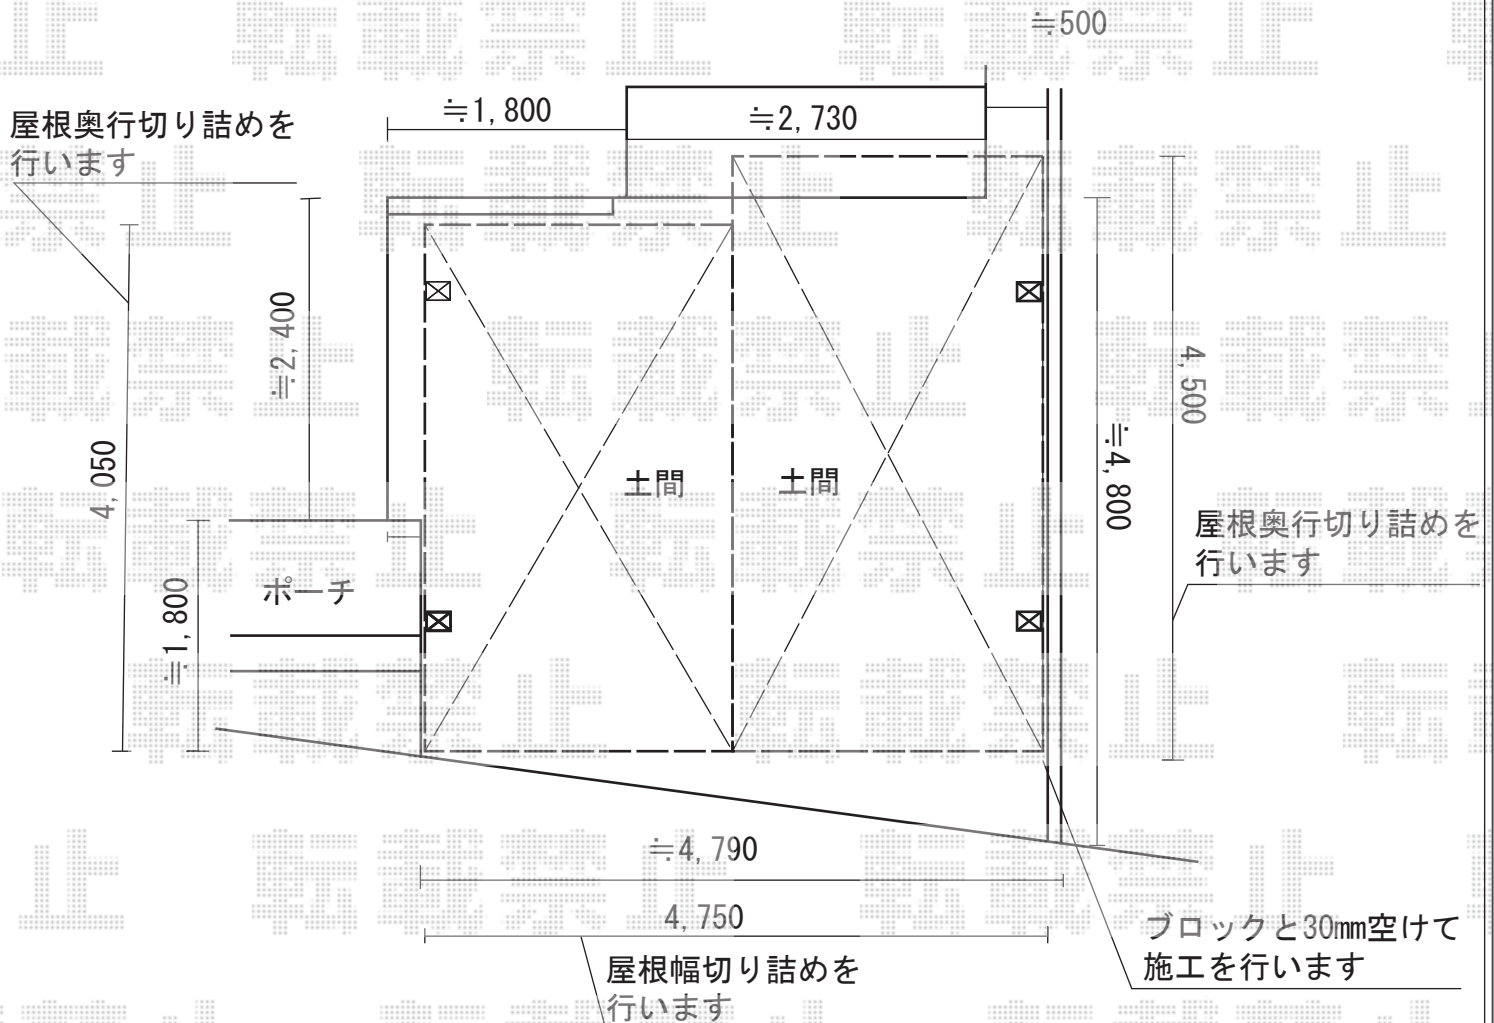

※土間勾配100mmございますので
 手前の柱を基準の高さに合わせて
 施工致します

2014-6-232311	担当者	岩崎
---------------	-----	----