


# カーポート工事 施工概略図

YKK AP レイナツインポートグラン 積雪～20cm対応  
幅= 5,983mm  
奥行= 5,052mm  
色： カームブラック  
屋根材： 熱線遮断ポリカーボネート(クリアマット)  
柱仕様： ハイルーフ柱仕様 (有効高 約2,350mm)

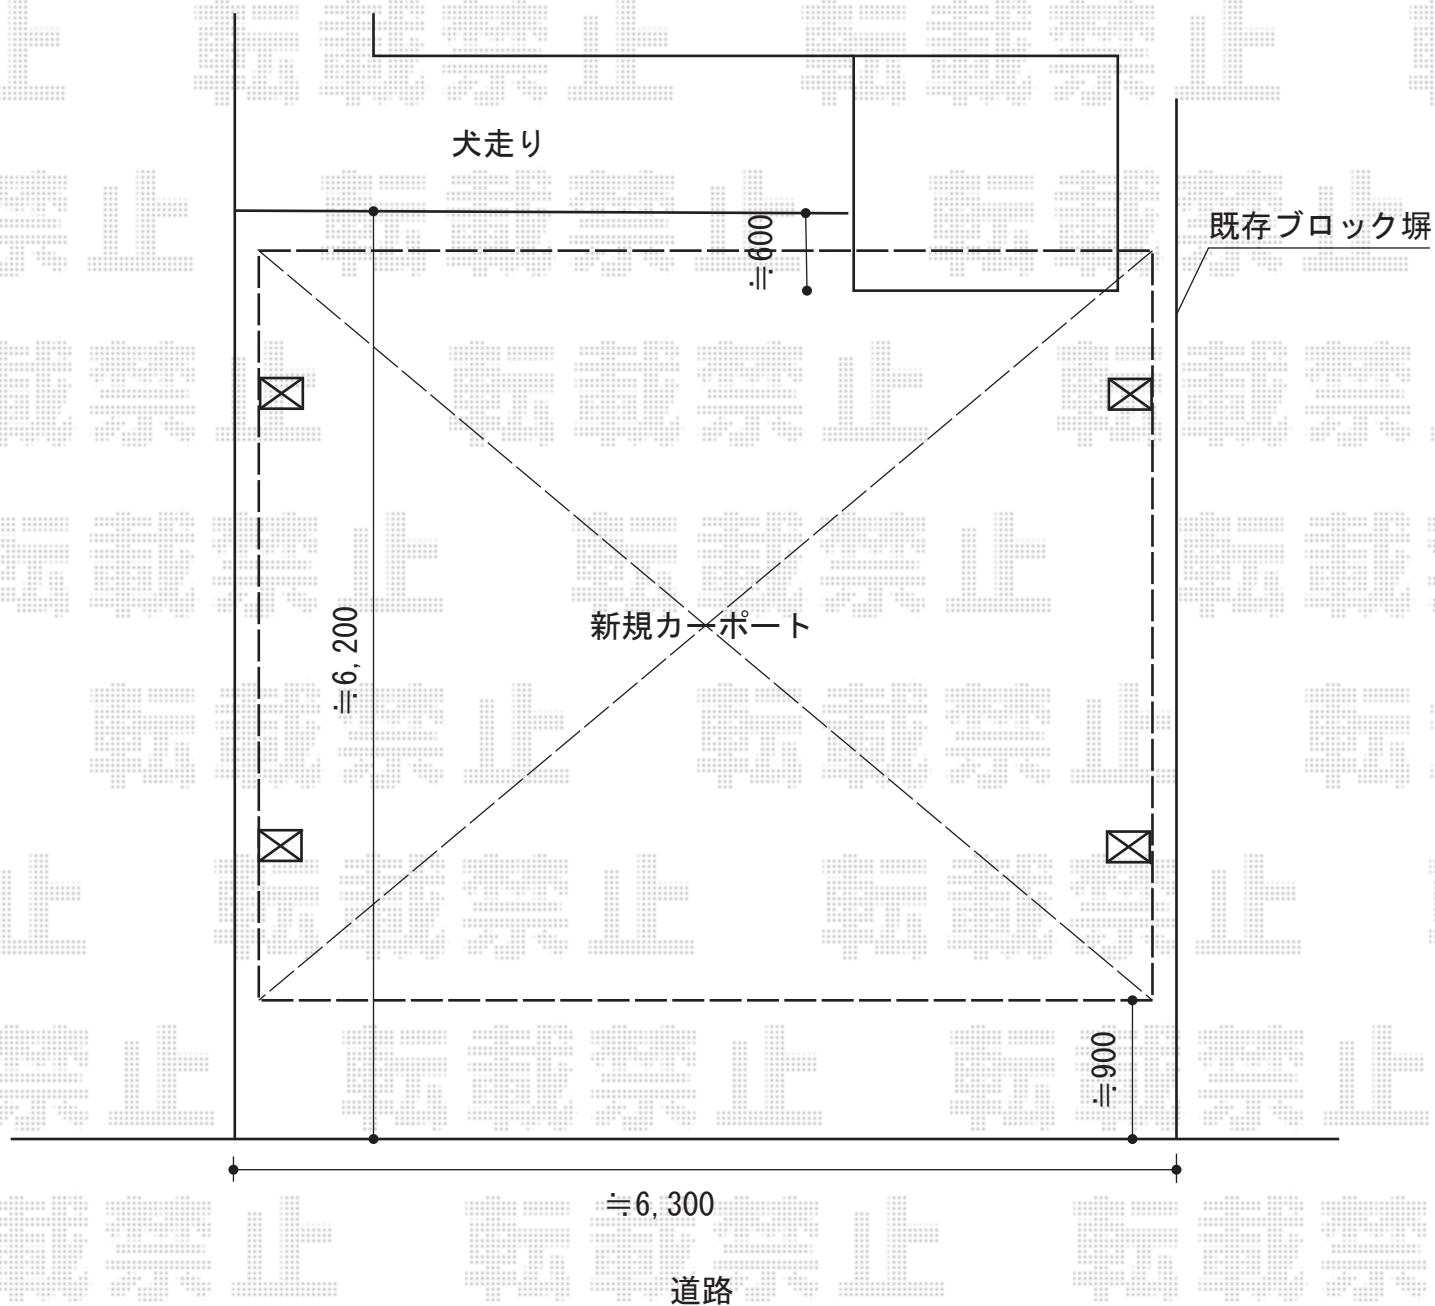

2014-6-232401

担当者

酒井