


カーポート 施工概略図

トステム カーブポートシグマIII 縦連棟 積雪~20cm対応
幅= 2,401mm
奥行= 11,334mm
色： オータムブラウン
屋根材： 熱線吸収ポリカーボネート（ライトブルーマット調）
柱仕様： ロング柱23仕様（有効高 約2,300mm）

トステム 収納式物干し 標準タイプ 2本入×1
色： オータムブラウン

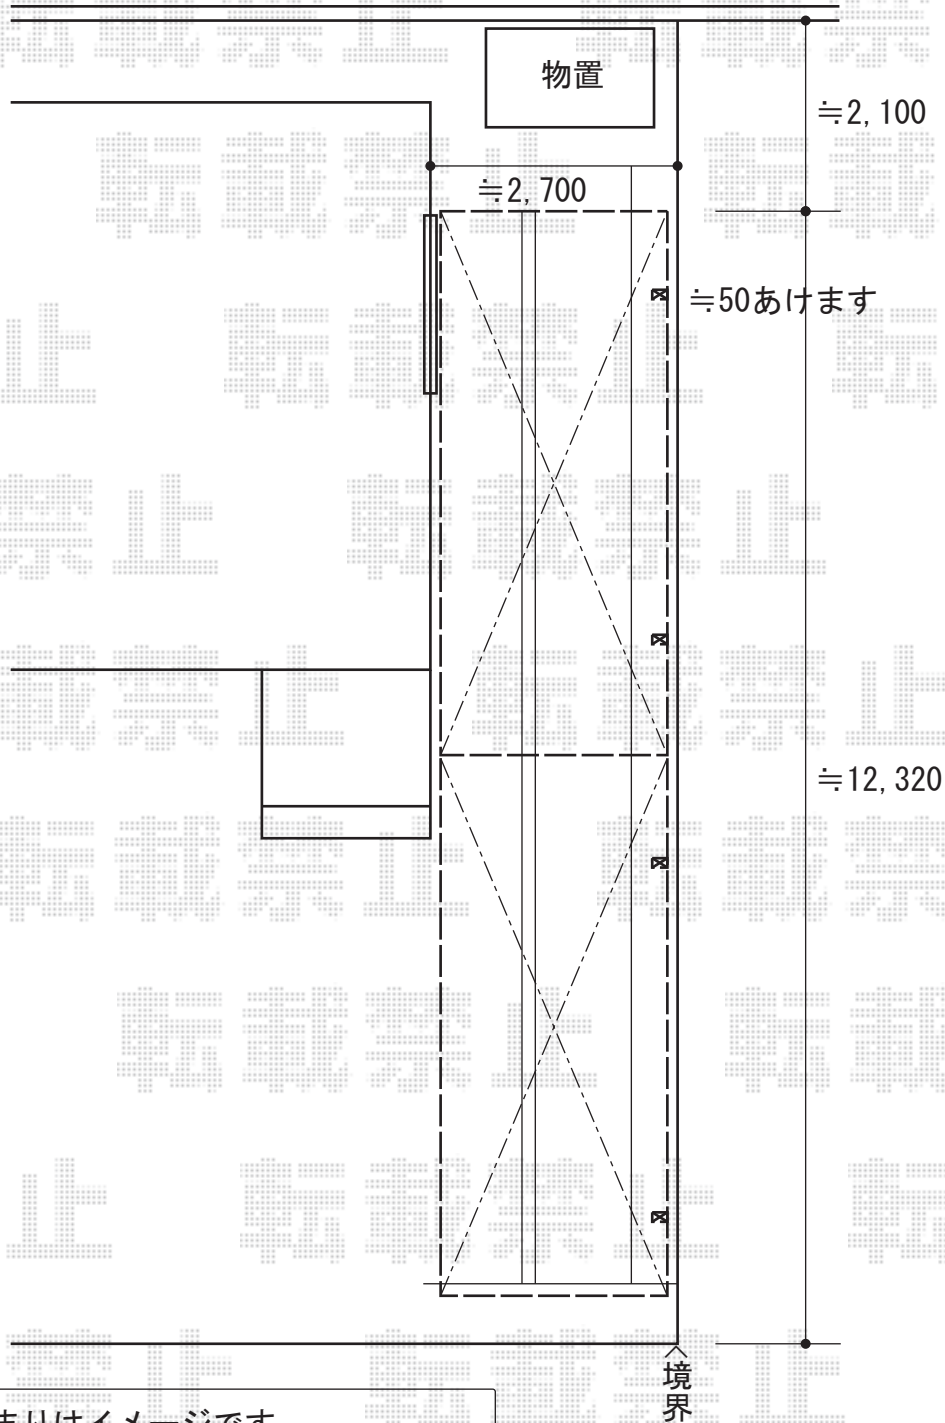

納まりはイメージです。
詳細は現場合わせにて決定致します。

2014-6-232462	担当者	岩崎
---------------	-----	----