


カーポート工事 施工概略図

YKK AP レイナキャップポートグラン50 積雪～50cm対応  
幅= 2,702mm  
奥行= 5,052mm  
色： ブラウン  
屋根材： ポリカーボネート（スモークブラウン）  
柱仕様： 標準柱仕様（有効高 約2,000mm）

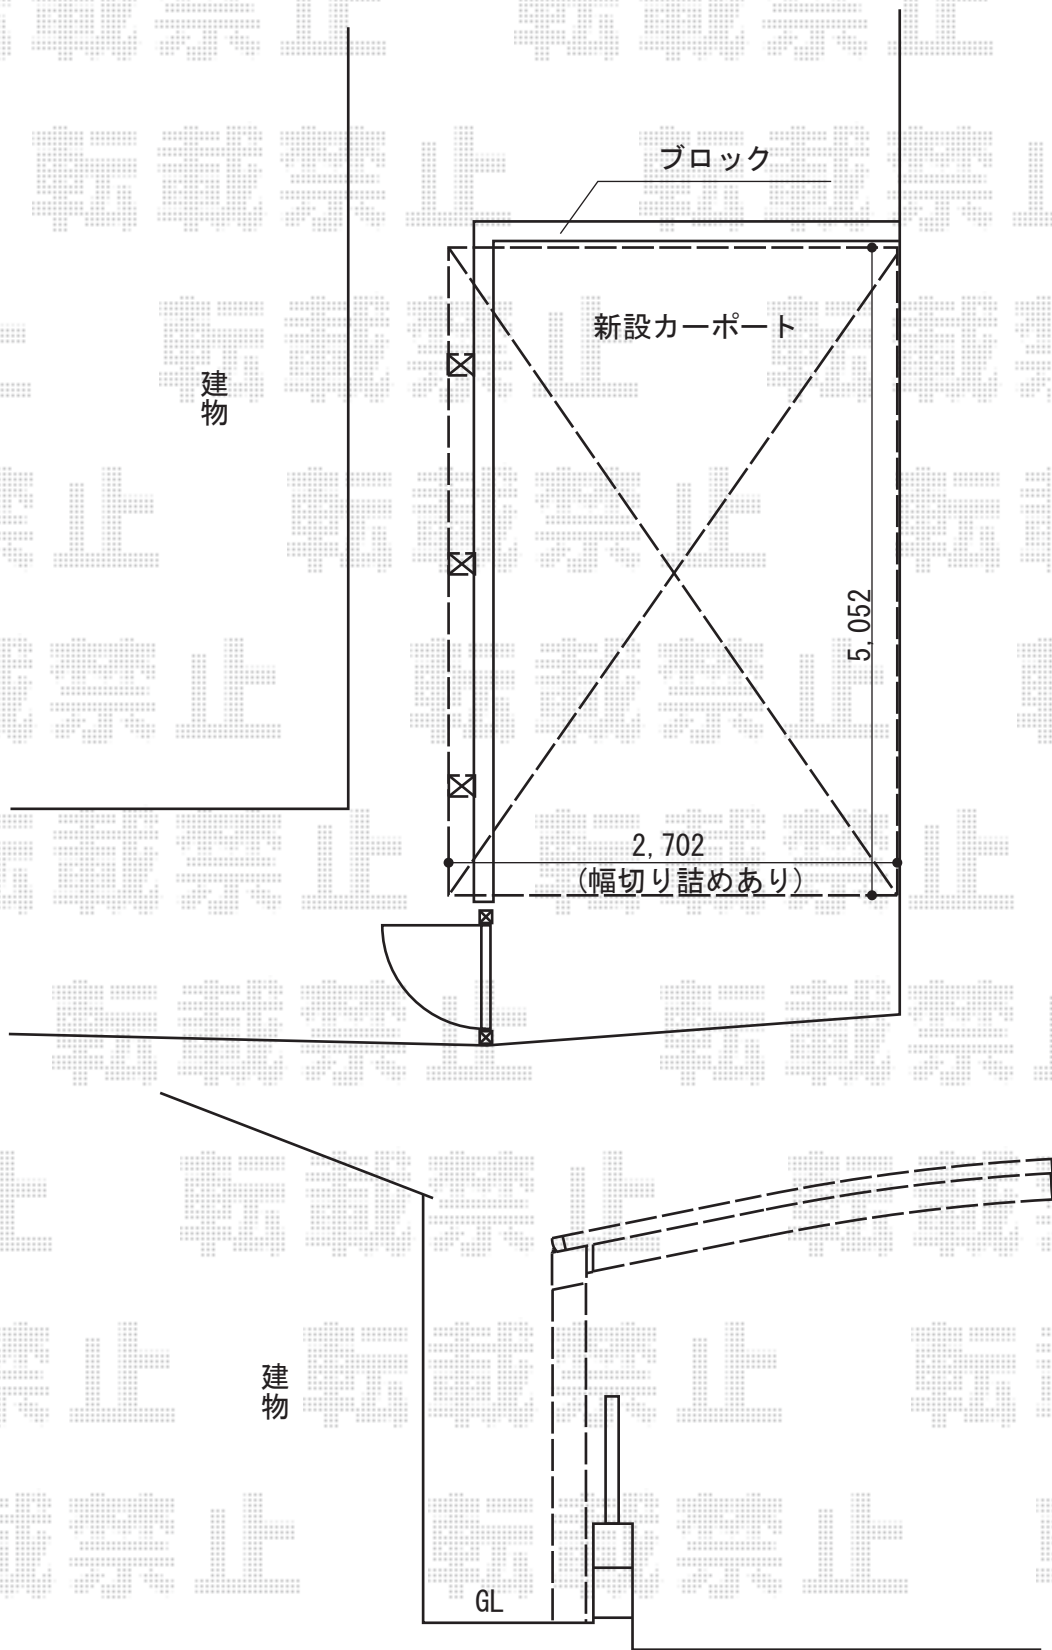

2014-6-232483

担当者

酒井