


フェンス・カーポート工事  
施工概略図

TOEX 【A】 ライシスフェンス3型 フリーポールタイプ  
本体1枚 (W×H) = (1,979.5mm×1,200mm) × 2枚  
柱: T-12×3本  
部品セット: T-12×3セット  
端部キャップ: T-12×1セット  
色: シャイングレー

トステム 【B】 カーブポートシグマIII ワイド 積雪~20cm対応  
幅= 4,231mm  
奥行= 4,980mm  
色: シャイングレー  
屋根材: 熱線吸収アクアポリカーボネート (ライトブルー)  
柱仕様: ロング柱23仕様 (有効高 約2,300mm)

【A】新設フェンス

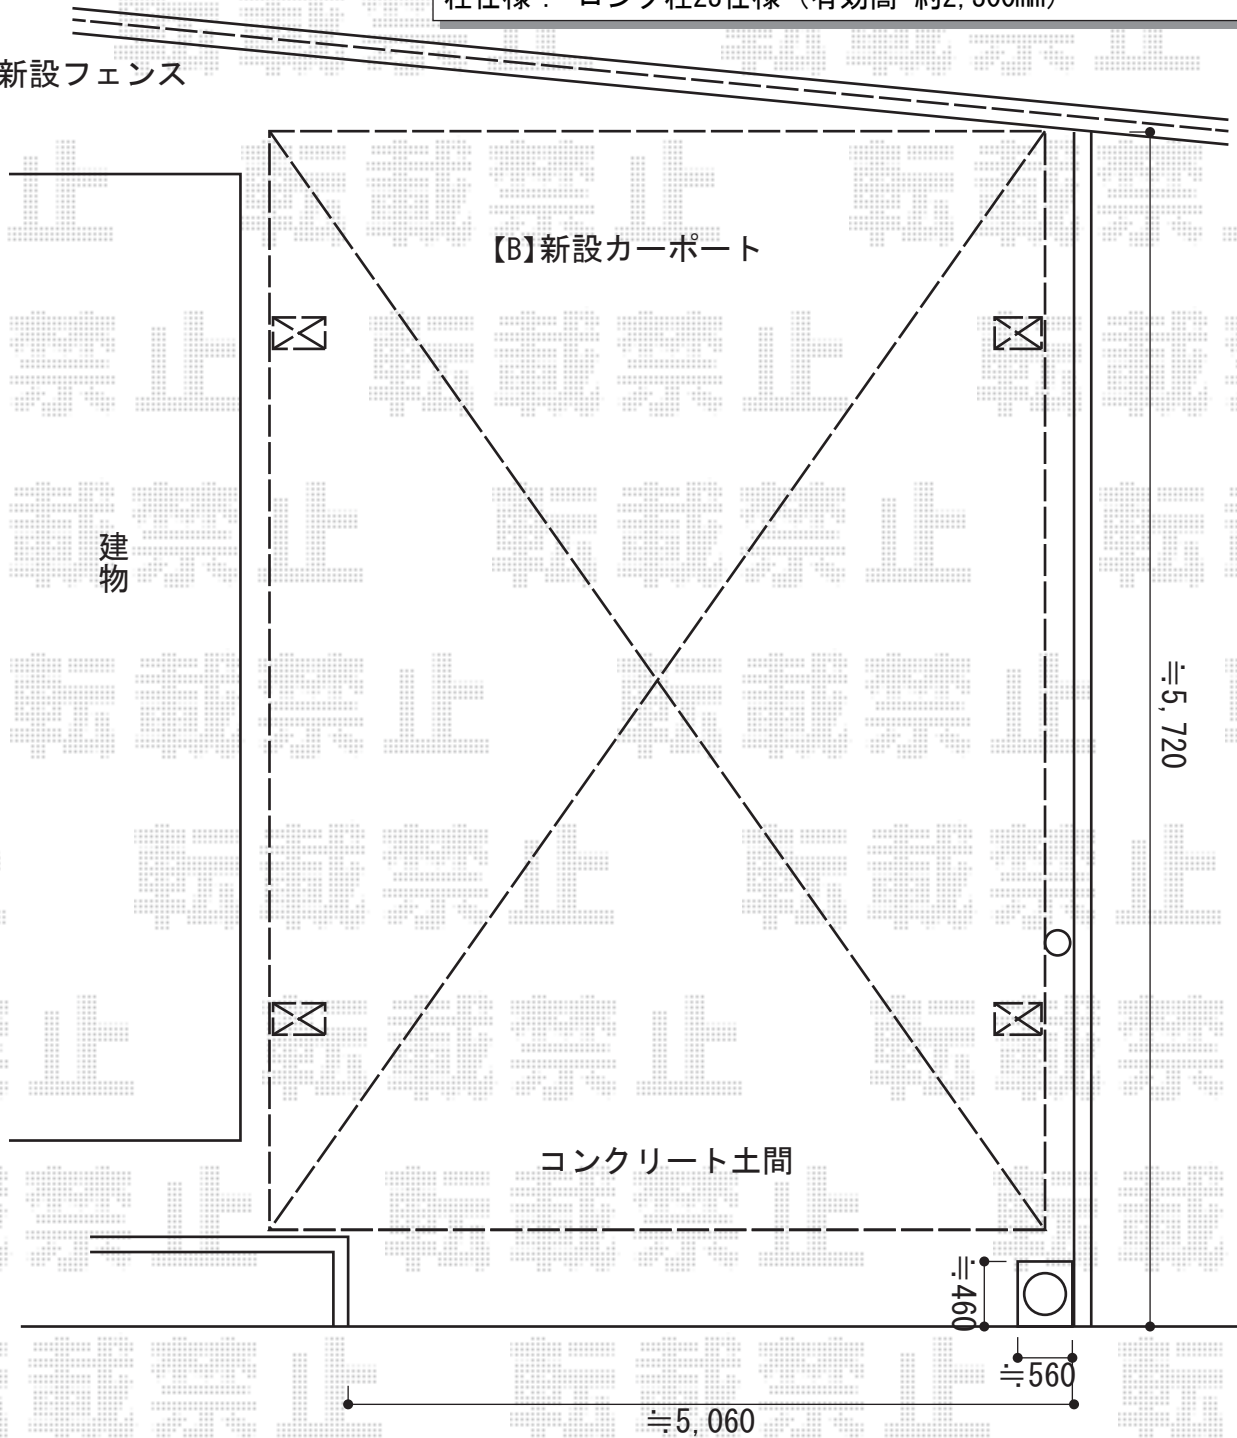

2014-6-232591

担当者

塚田