


カーポート 施工概略図

Value Select プレシオスポート 積雪~20cm対応
幅= 2,400mm
奥行= 5,052mm
色 : 【未定】ノーブルステン
屋根材 : 【未定】ポリカーボネート (スカイブルー)
柱仕様 : ハイルフ柱仕様 (有効高 約2,250mm)

Value Select プレシオスポート 着脱式補助柱 2本入×1
色 : 【未定】ノーブルステン

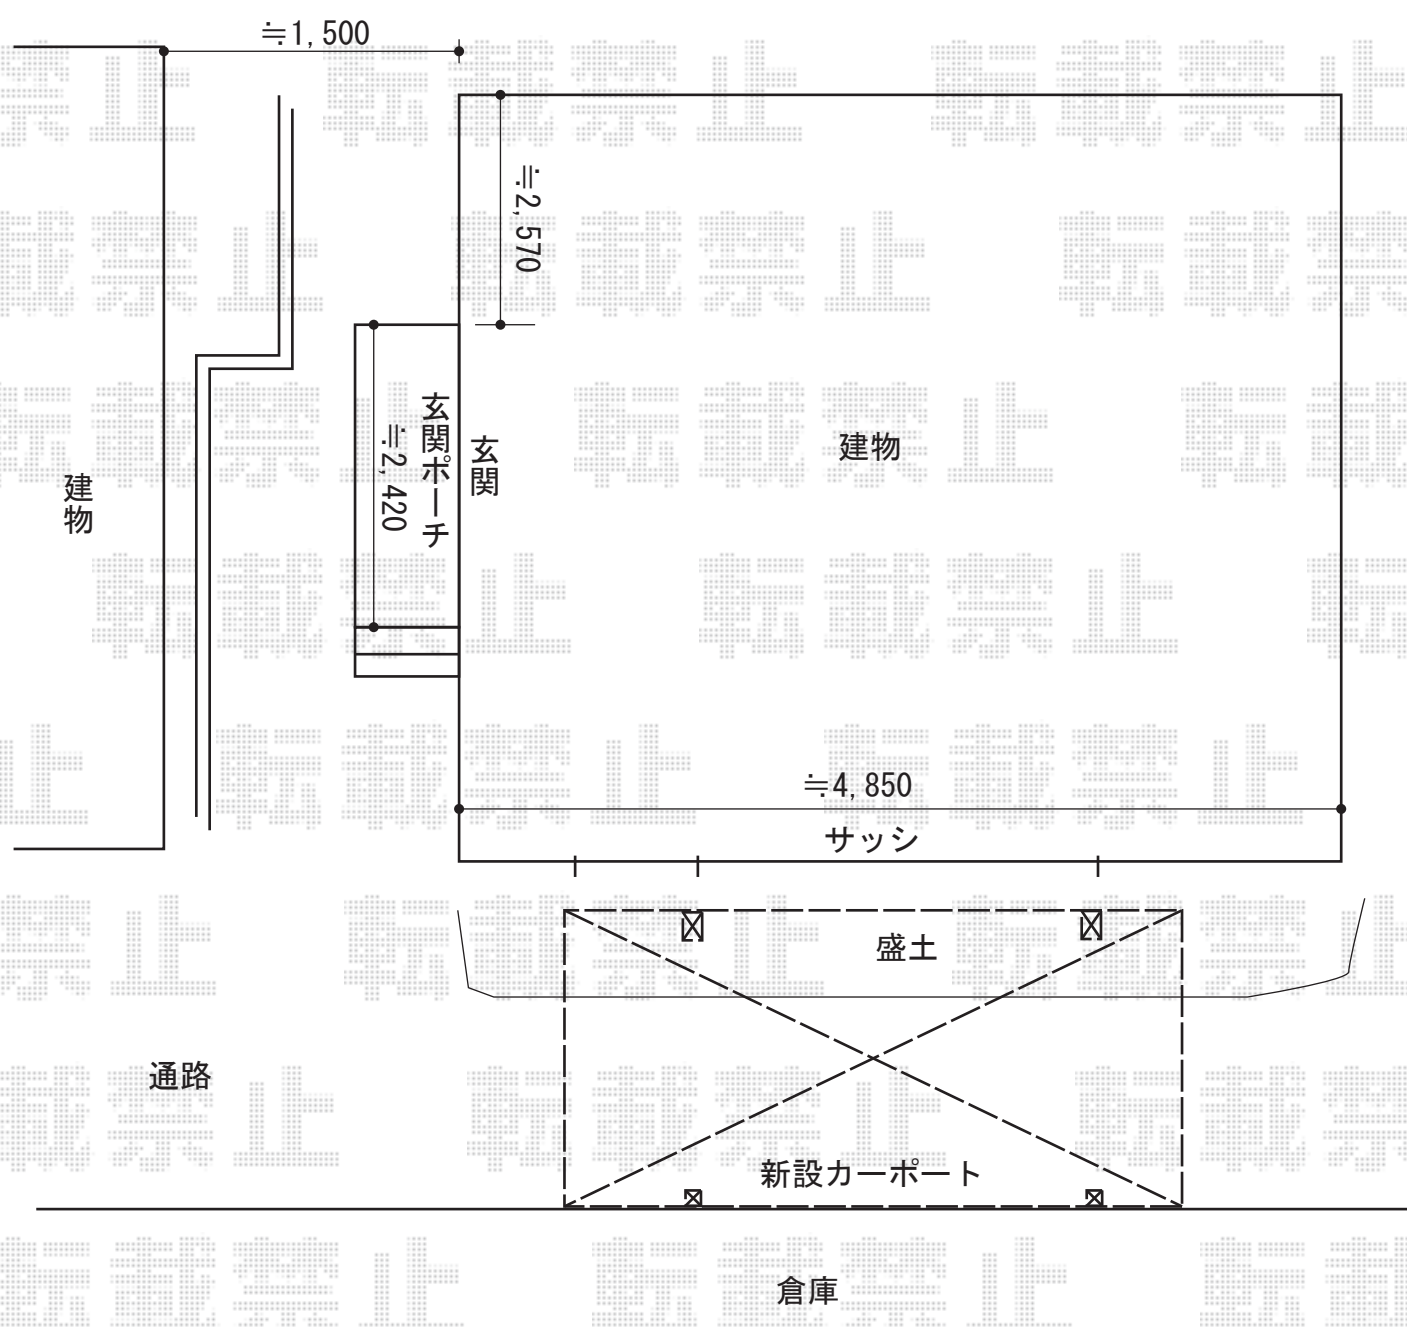

| | | |
|---------------|-----|----|
| 2014-6-232716 | 担当者 | 酒井 |
|---------------|-----|----|