


カーポート工事 施工概略図

トステム テリオスポートIII 900 2台用 角柱6本仕様 奥行延長 積雪~30cm対応
 幅=6,084mm
 奥行=7,252mm
 色：オータムブラウン
 屋根材：遮光タイプ/スチール折板（ペフ無 / t=0.6）※価格別途
 柱仕様：ロング柱25仕様（有効高 約2,500mm）
 横材：あり

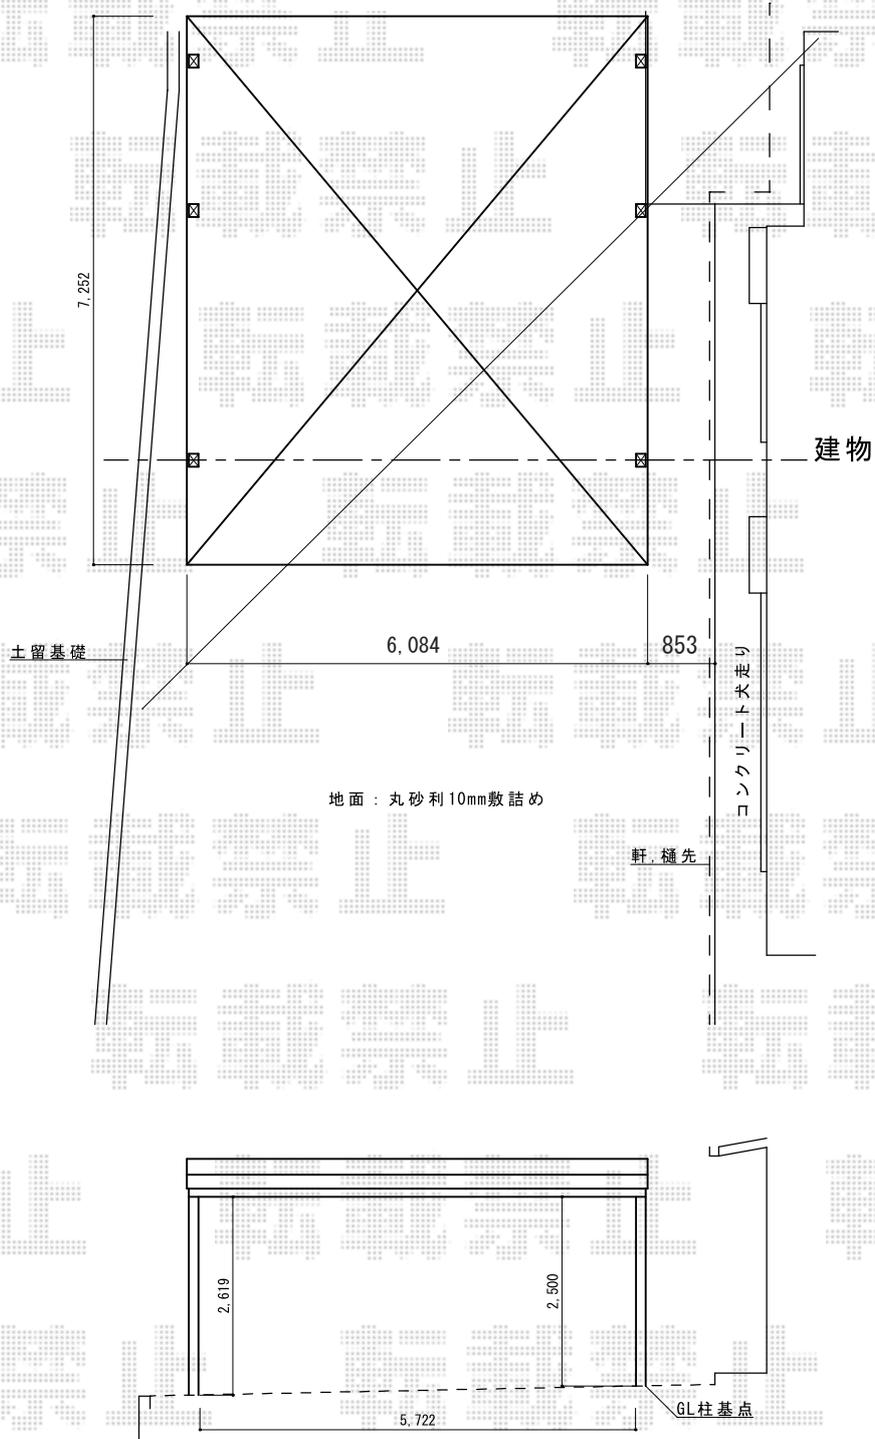

2014-6-232721

担当者

岩崎