


フェンス 施工概略図

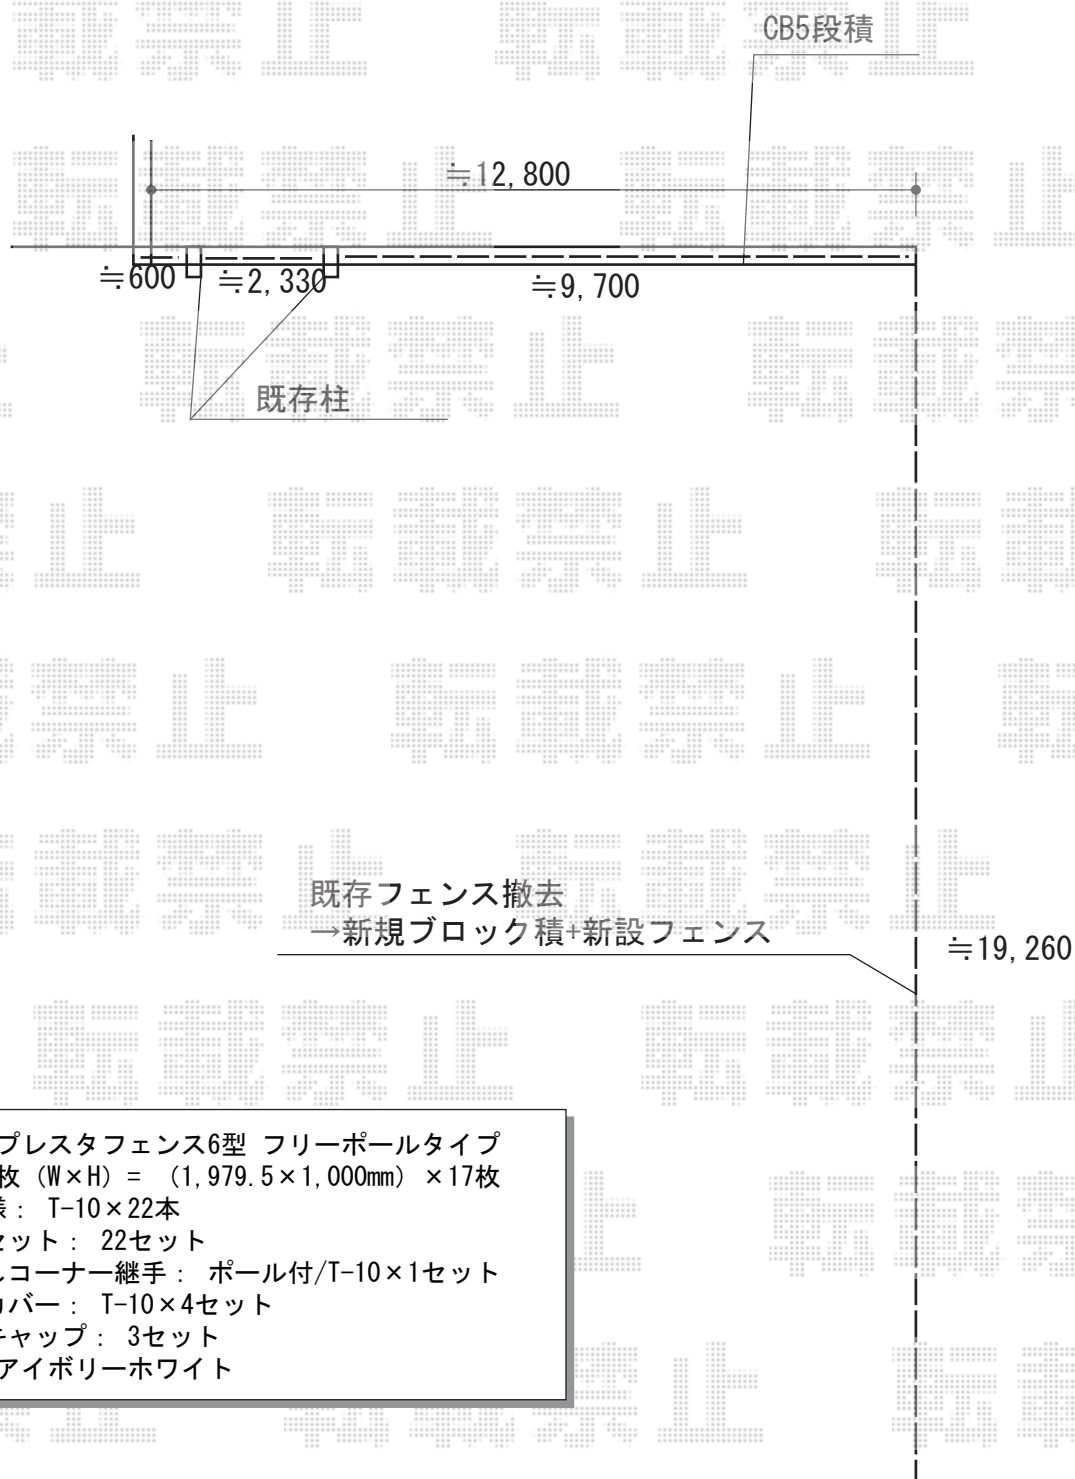

TOEX プレスタフェンス6型 フリーポールタイプ
本体1枚 (W×H) = (1,979.5×1,000mm) ×17枚
柱仕様： T-10×22本
部品セット： 22セット
目隠しコーナー継手： ポール付/T-10×1セット
端部カバー： T-10×4セット
端部キャップ： 3セット
色： アイボリーホワイト

2014-6-232749

担当者

柘田