


バルコニー屋根 施工概略図

Value Select プレシオステラス R型 屋根タイプ 単体 積雪~20cm対応
 間口=関東間2.0間 (柱芯々3,485mm 屋根幅3,670mm)
 出幅=3尺 (870mm) 色:ノーブルステン
 屋根材:ポリカーボネート (ガラスマット)
 柱仕様:柱奥行移動タイプ (柱2本)
 施工方法:下止め仕様
 躯体式バルコニー取付部品:中間用×1セット・コーナー用×1セット

Value Select 吊り下げ式物干し
 仕様:標準 2本入り 色:ノーブルステン

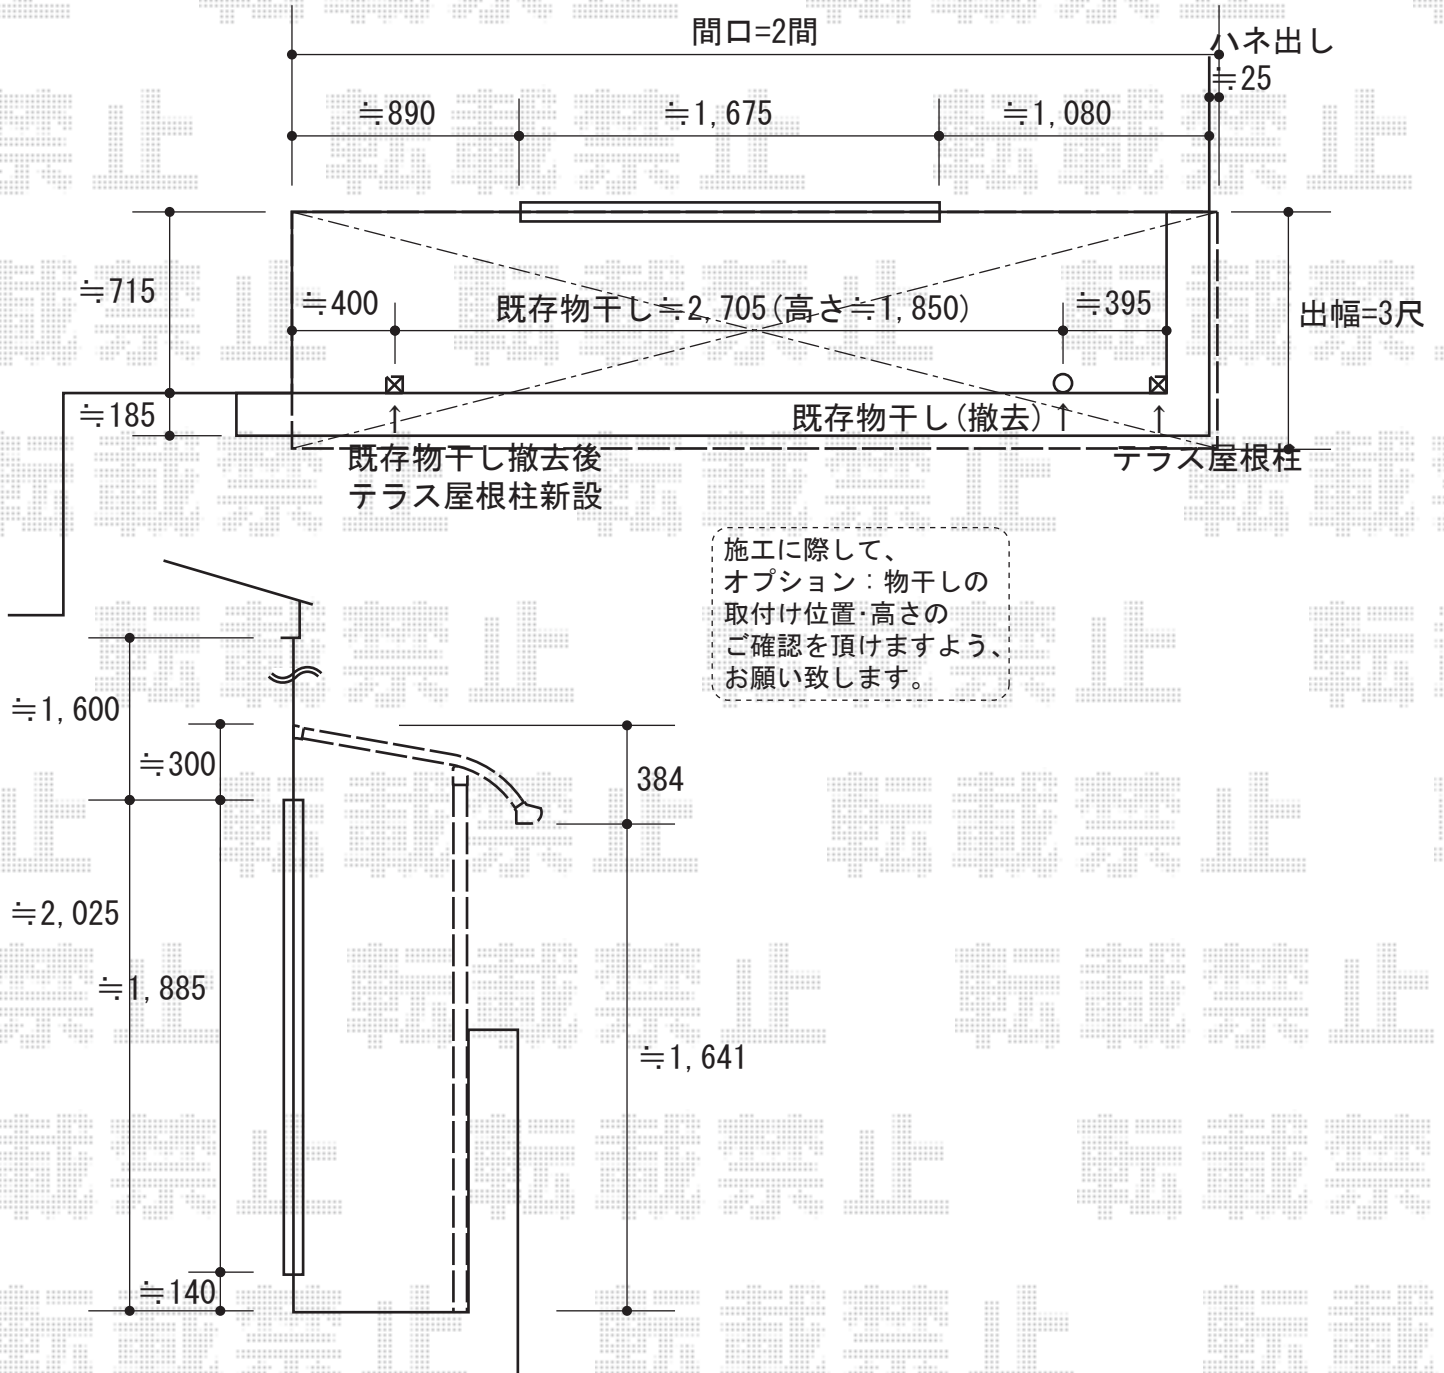

2014-6-232763

担当者

谷