
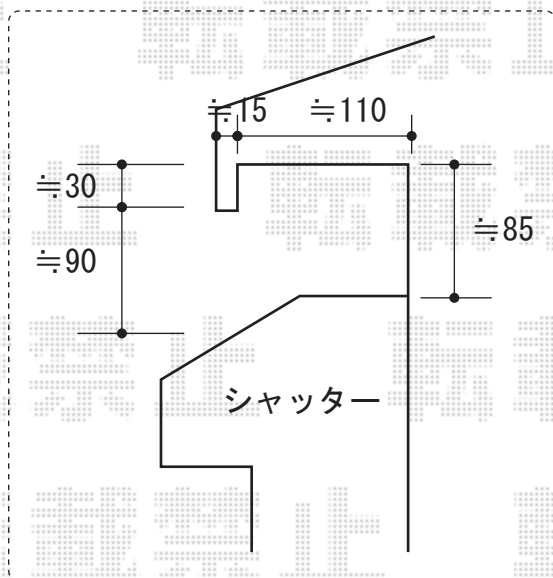


# バルコニー屋根 施工概略図

YKK AP ヴェクターテラス R型 屋根タイプ 単体 積雪~20cm対応  
 間口= 関東間2.5間 (柱芯々4,268mm 屋根幅4,580mm)  
 出幅= 6尺 (1,770mm)  
 色: プラチナステン  
 屋根材: ポリカーボネート (トーマイマット)  
 柱仕様: 柱奥行移動タイプ (柱2本)  
 施工方法: 下止め仕様  
 躯体式バルコニー取付部品: コーナー用×2セット  
 追加部材: 片入隅用部品箱 (GTC-TK-1)

吊り下げ式物干し  
 仕様: 標準 2本入り  
 色: プラチナステン

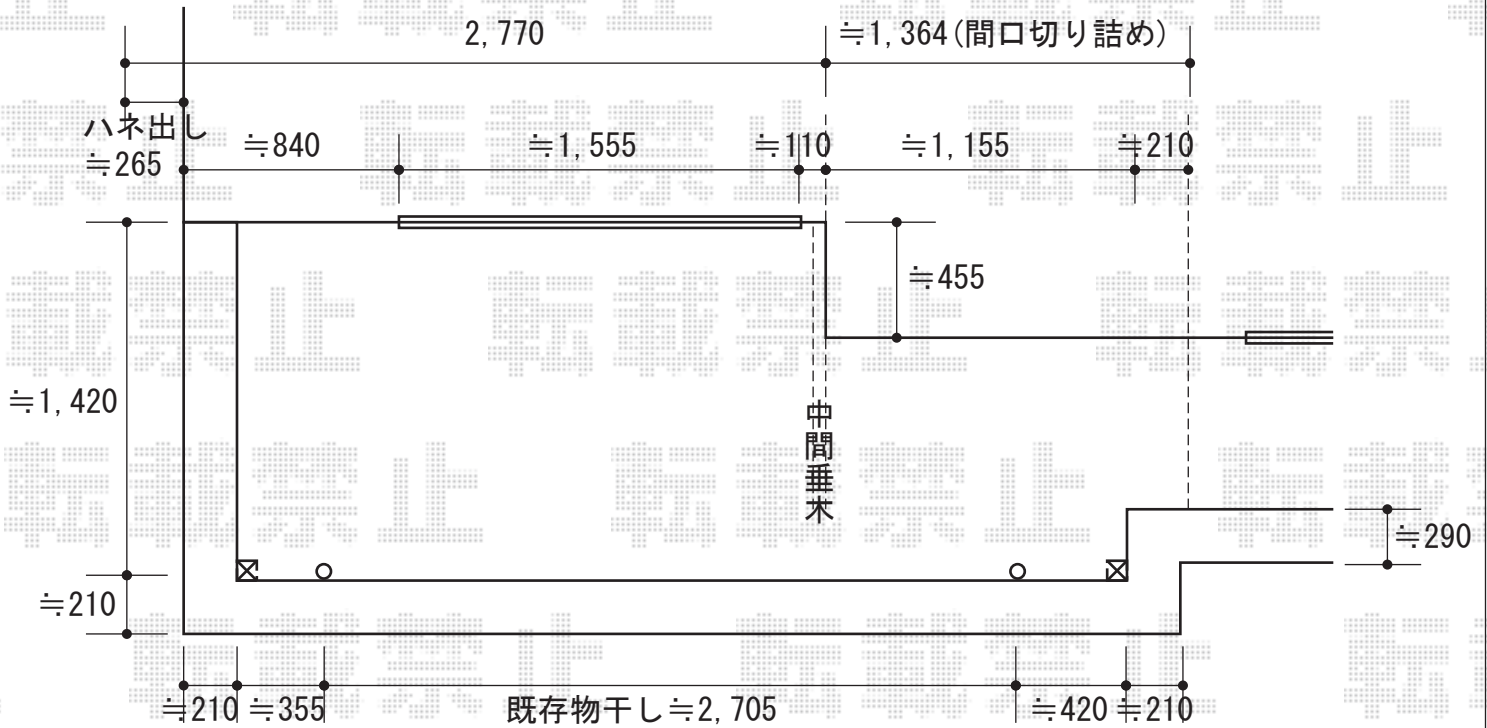

2014-7-232914

担当者

谷