
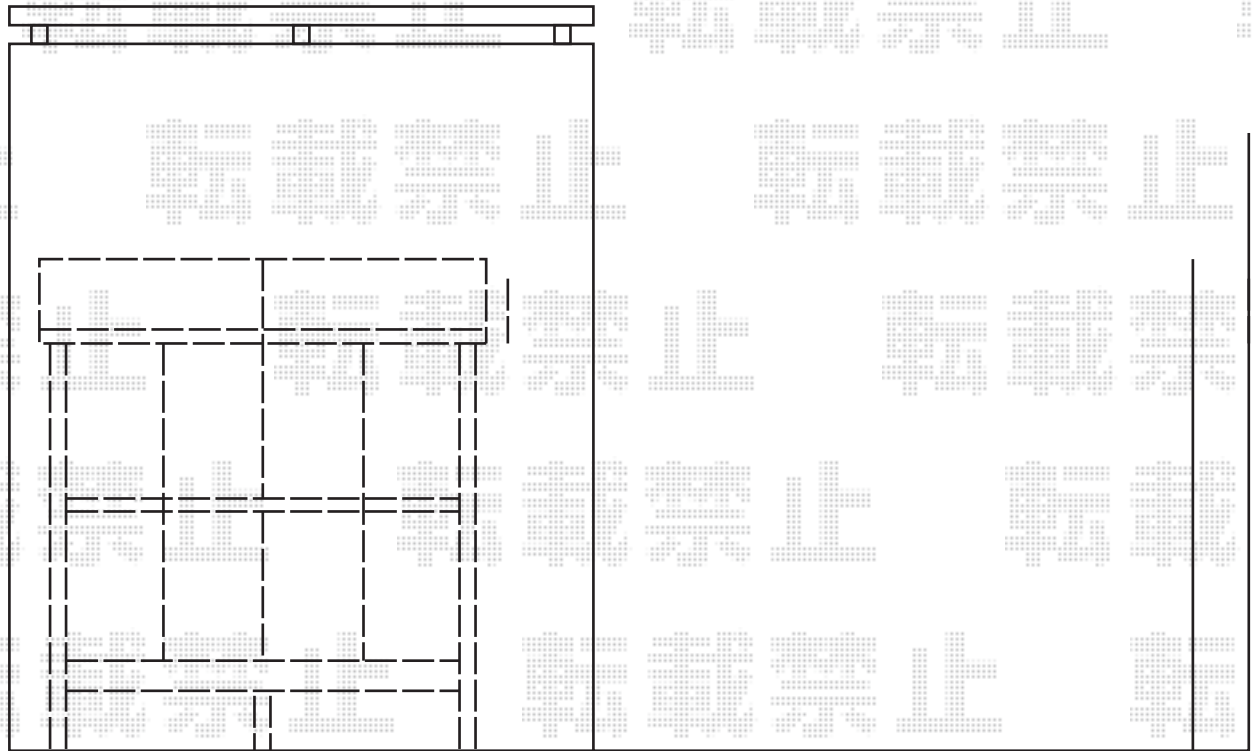


エクステリア 施工概略図

トステム 【外観左】ライザーテラスII R型 テラスタイプ 単体 積雪~20cm対応
 間口=関東間1.0間 (柱芯々1,620mm 屋根幅1,840mm)
 出幅=4尺 (1,185mm)
 色: シャイングレー
 屋根材: ポリカーボネート (クリアマット・すりガラス調)
 柱仕様: 柱位置固定タイプ (柱2本)
 施工方法: 上止め仕様

トステム 前面スクリーン
 仕様: 関東間1.0間用/二段仕様
 色: シャイングレー
 パネル材: ポリカーボネート (クリアマット・すりガラス調)
 追加部材: ふさぎ材・ふさぎ材部品セット

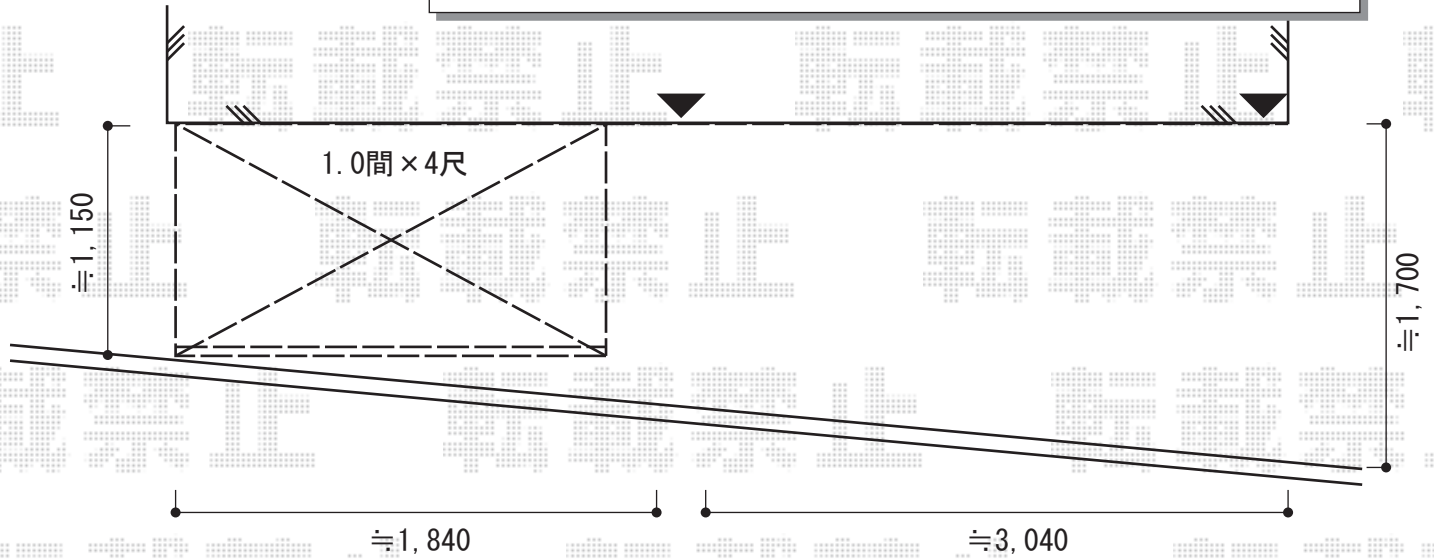

2014-7-232933

担当者

谷