
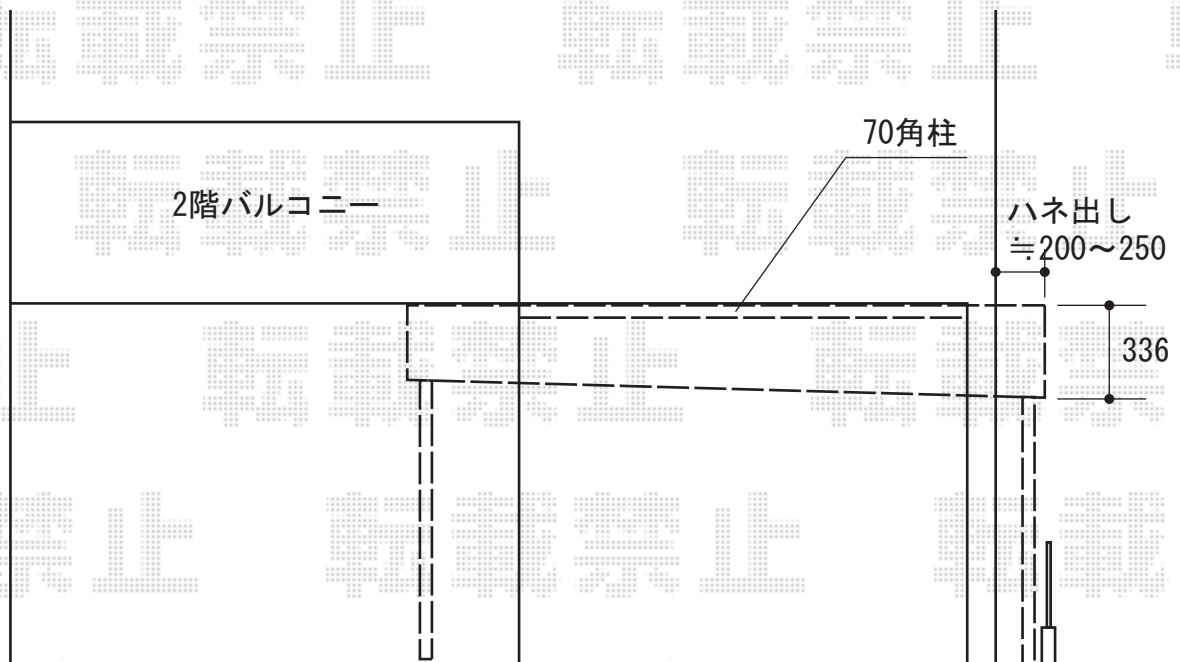


# テラス屋根 施工概略図

※外観右側設置分(変更分)

トステム ライザーテラスII F型 テラスタイプ 単体 積雪~20cm対応  
間口=関東間2.0間 (柱芯々3,440mm 屋根幅3,660mm)  
出幅=5尺 (1,485mm)  
色: シャイングレー  
屋根材: ポリカーボネート (クリアマット・すりガラス調)  
柱仕様: 柱位置固定タイプ (柱2本)  
施工方法: 上止め仕様  
追加部材: 70角柱  
追加部材: 正面台形用部材一式

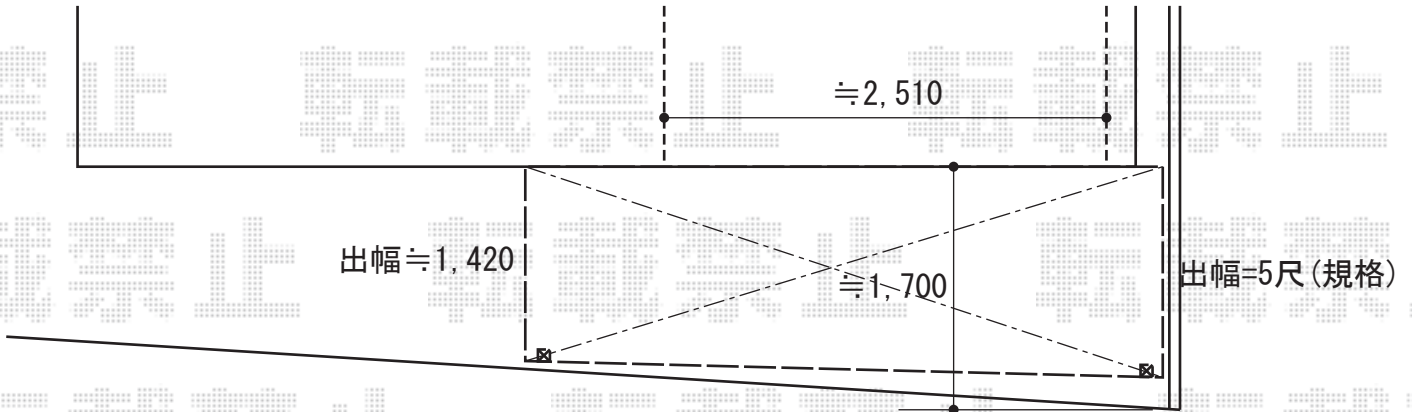

2014-7-232933

担当者

谷