


カーポート 施工概略図

YValue Select 【A】 プレシオサポート 積雪～20cm対応
 幅=2,400mm
 奥行=5,052mm
 色：ノーブルステン
 屋根材：ポリカーボネート（ガラスマット）
 柱仕様：ハイルーフ柱仕様（有効高 約2,250mm）

YKK AP 【A】 プレシオサポート着脱式補助柱 2本入り×1
 色：プラチナステン

YKK AP 【B】 レイナポートグラン積雪～20cm対応
 幅=2,400mm 奥行=5,768mm
 色：プラチナステン
 屋根材：熱線遮断ポリカーボネート（クリアマット）
 柱仕様：ハイルーフ柱仕様（有効高 約2,350mm）
 追加部材：柱1本分部材一式（柱・梁・ジョイント材）

YKK AP 【B】 レイナポートグラン着脱式サポート 標準・ハイルーフ兼用 2本入り×1
 色：プラチナステン

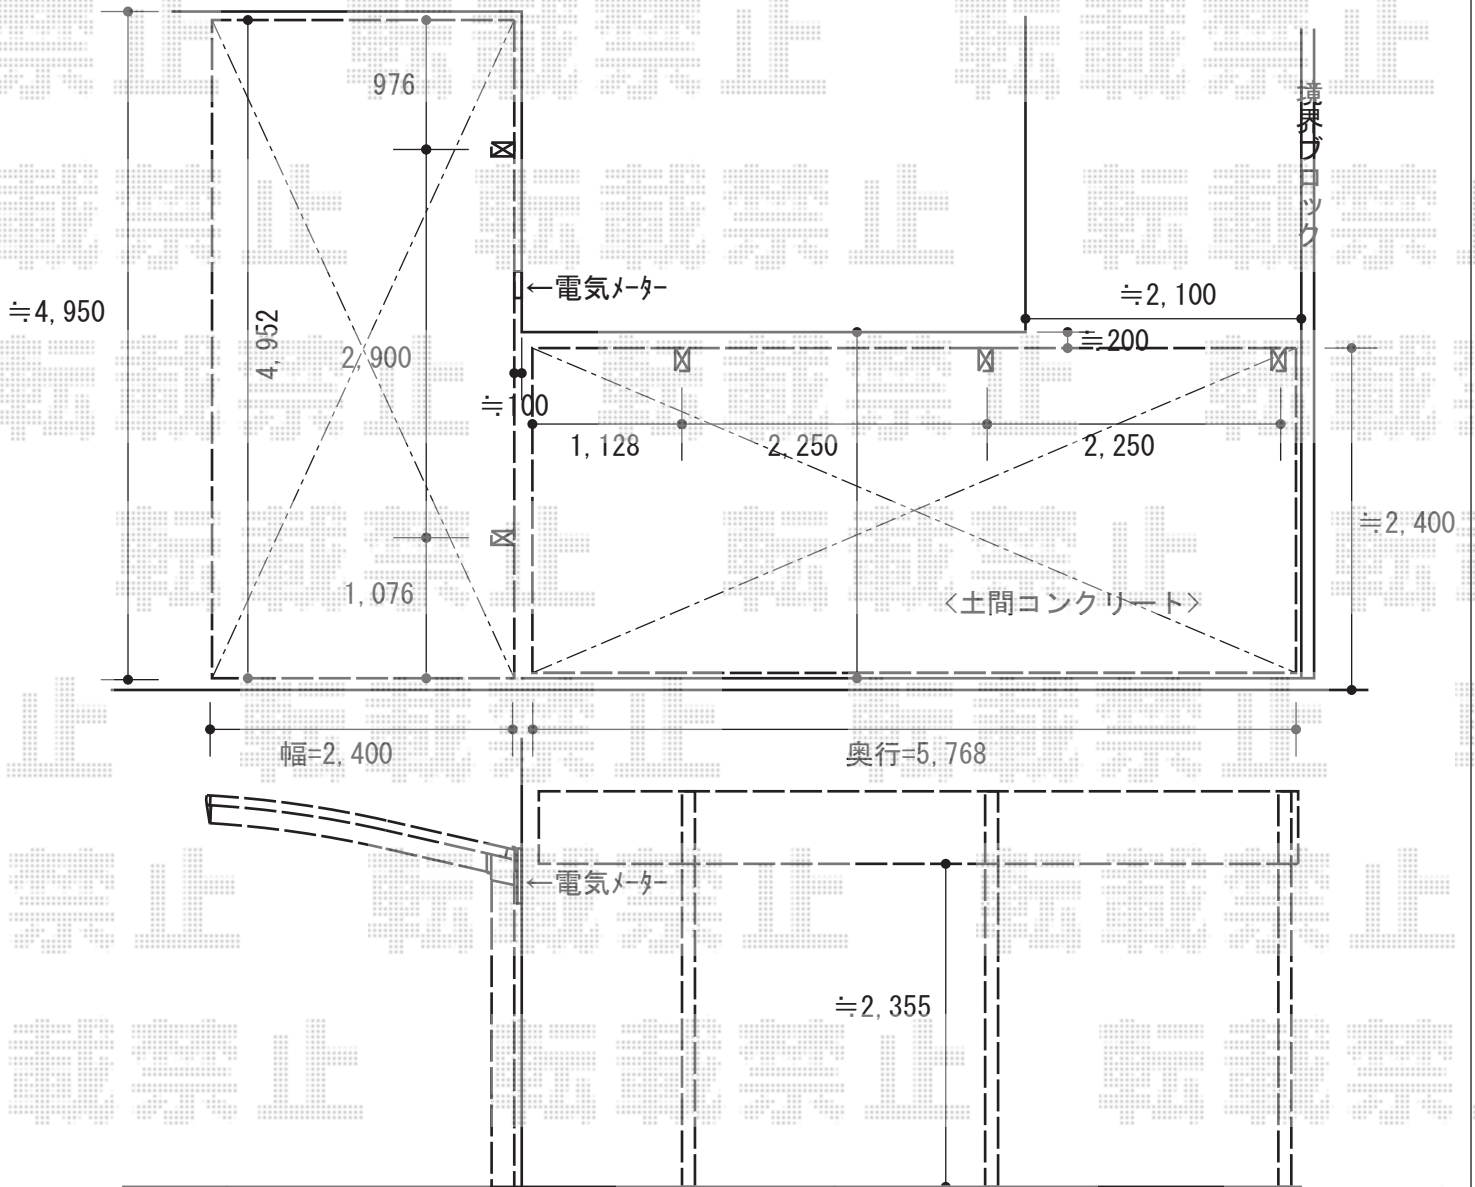

納まり寸法はイメージです。
 詳細は現場合わせにて決定致します。

2014-7-232951	担当者	酒井
---------------	-----	----