


# カーポート 施工概略図

YValue Select 【A】 プレシオサポート 積雪～20cm対応  
 幅=2,400mm  
 奥行=5,052mm  
 色：ノーブルステン  
 屋根材：ポリカーボネート（ガラスマット）  
 柱仕様：ハイルーフ柱仕様（有効高 約2,250mm）

YKK AP 【A】 プレシオサポート着脱式補助柱 2本入り×1  
 色：プラチナステン

YKK AP 【B】 レイナポートグラン積雪～20cm対応  
 幅=2,400mm 奥行=5,768mm  
 色：プラチナステン  
 屋根材：熱線遮断ポリカーボネート（クリアマット）  
 柱仕様：ハイルーフ柱仕様（有効高 約2,350mm）  
 追加部材：柱1本分部材一式（柱・梁・ジョイント材）

YKK AP 【B】 レイナポートグラン着脱式サポート 標準・ハイルーフ兼用 2本入り×1  
 色：プラチナステン

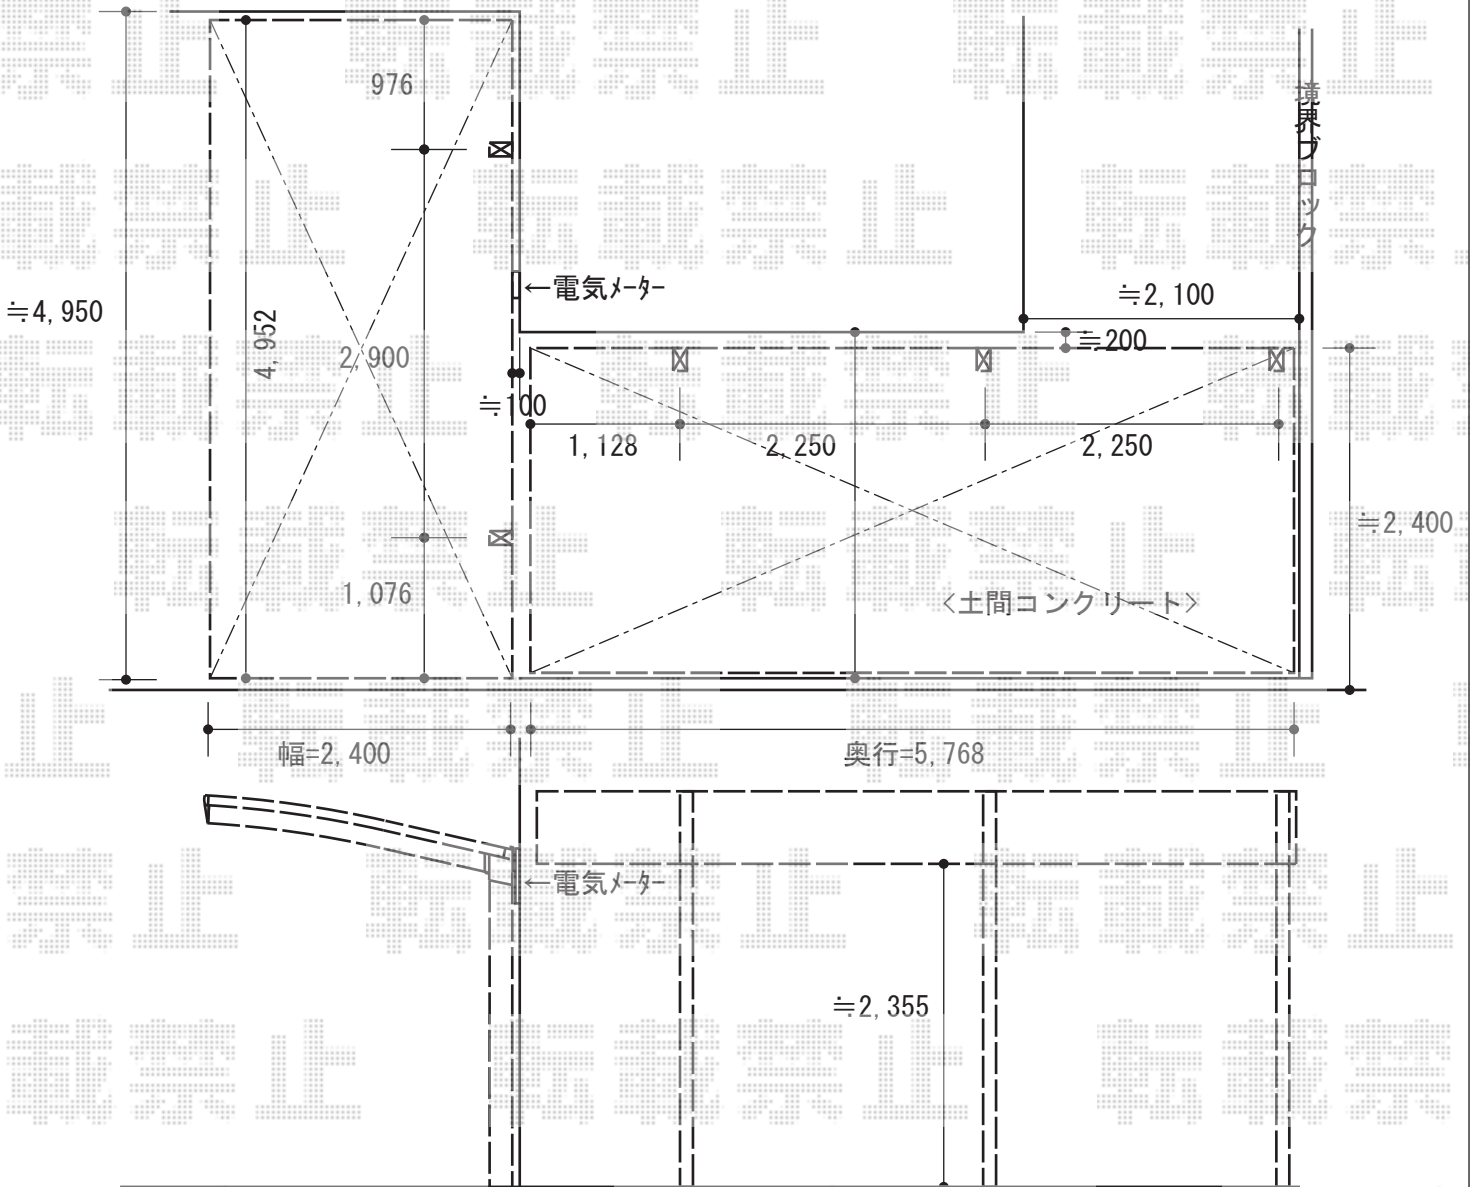

納まり寸法はイメージです。  
 詳細は現場合わせにて決定致します。

2014-7-232951

担当者

酒井