


カーポート 施工概略図

トステム カーブポートシグマIII 延長 積雪～20cm対応
 幅= 2,701mm
 奥行= 6,392mm
 色： シャイングレー
 屋根材： ポリカーボネート（ブルースモーク）
 柱仕様： ロング柱28仕様（有効高 約2,800mm）

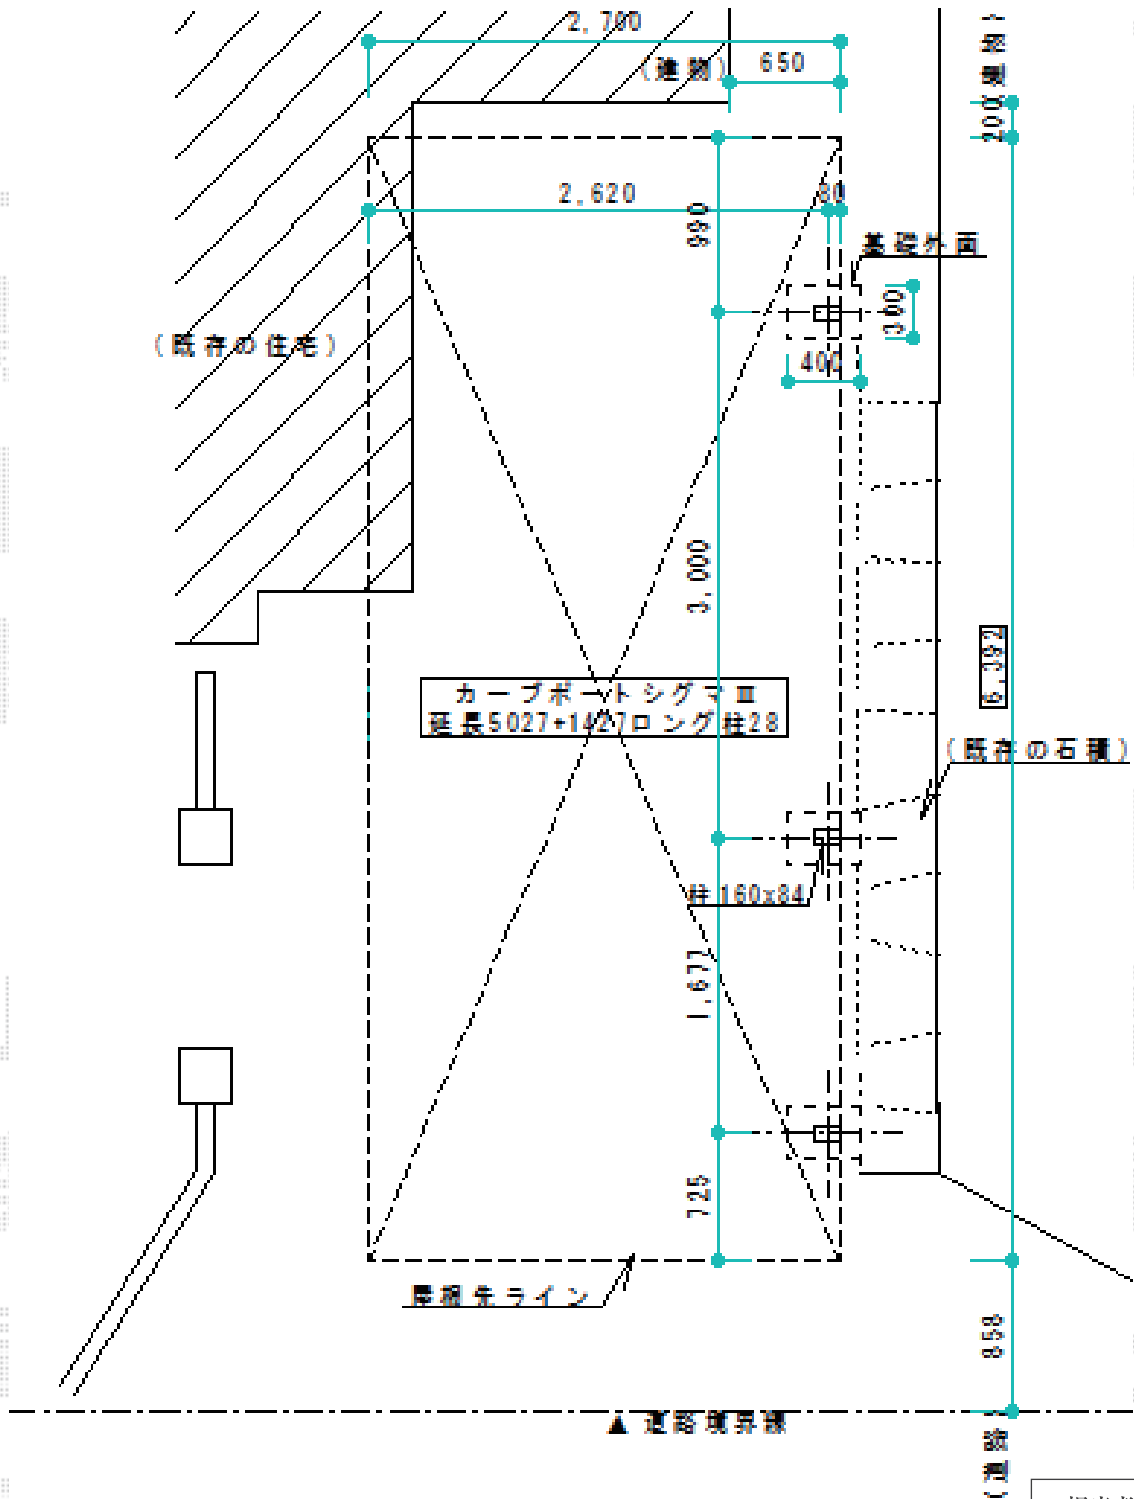

担当者	塚田
-----	----