


バルコニー屋根 施工概略図

トステム ライザーテラスII F型 ルーフタイプ 単体 積雪~20cm対応
間口=関東間2.5間通し (方杖芯々4,570mm 屋根幅4,570mm)
出幅=4尺 (1,185mm)
色: ホワイト
屋根材: ポリカーボネート (クリアマット・すりガラス調)
柱仕様: 柱無しタイプ
施工方法: 上止め仕様

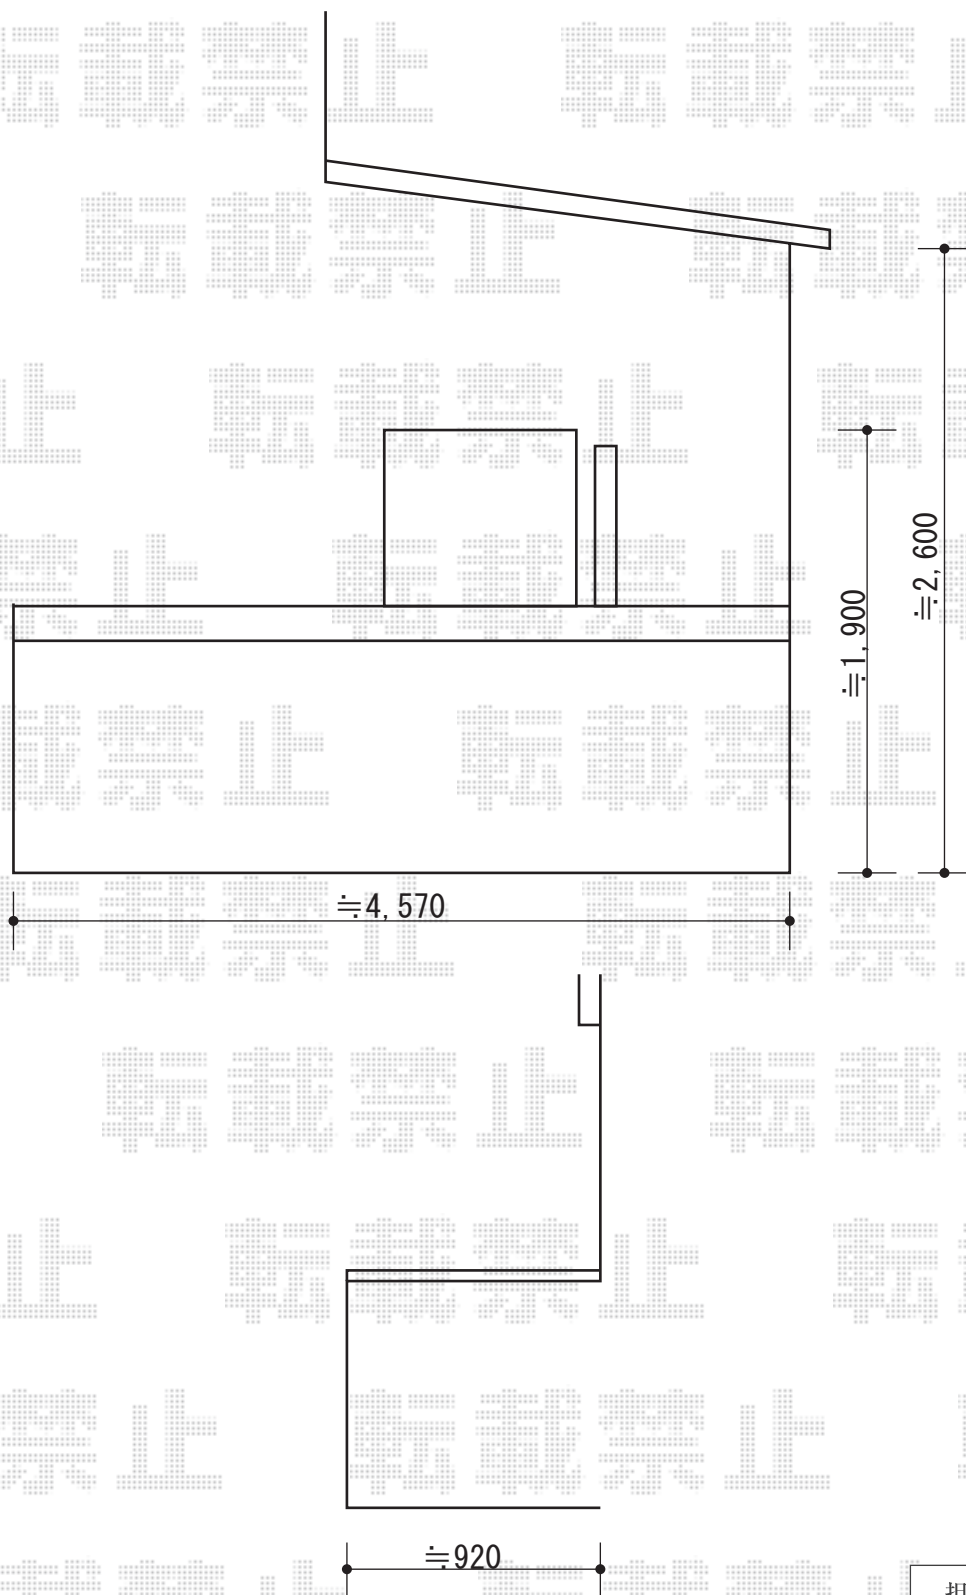

担当者

塚田