


カーポート工事 施工概略図

Value Select プレシオスポート 積雪~20cm対応
 幅= 2,400mm
 奥行= 5,052mm
 色: ノーブルステン
 屋根材: ポリカーボネート (ガラスマット)
 柱仕様: ハイルフ柱仕様 (有効高 約2,250mm)

YKK AP レイナポートグランミニ車止めバー(1本入り) 長さ51用
 色: プラチナステン
 数量: 1セット

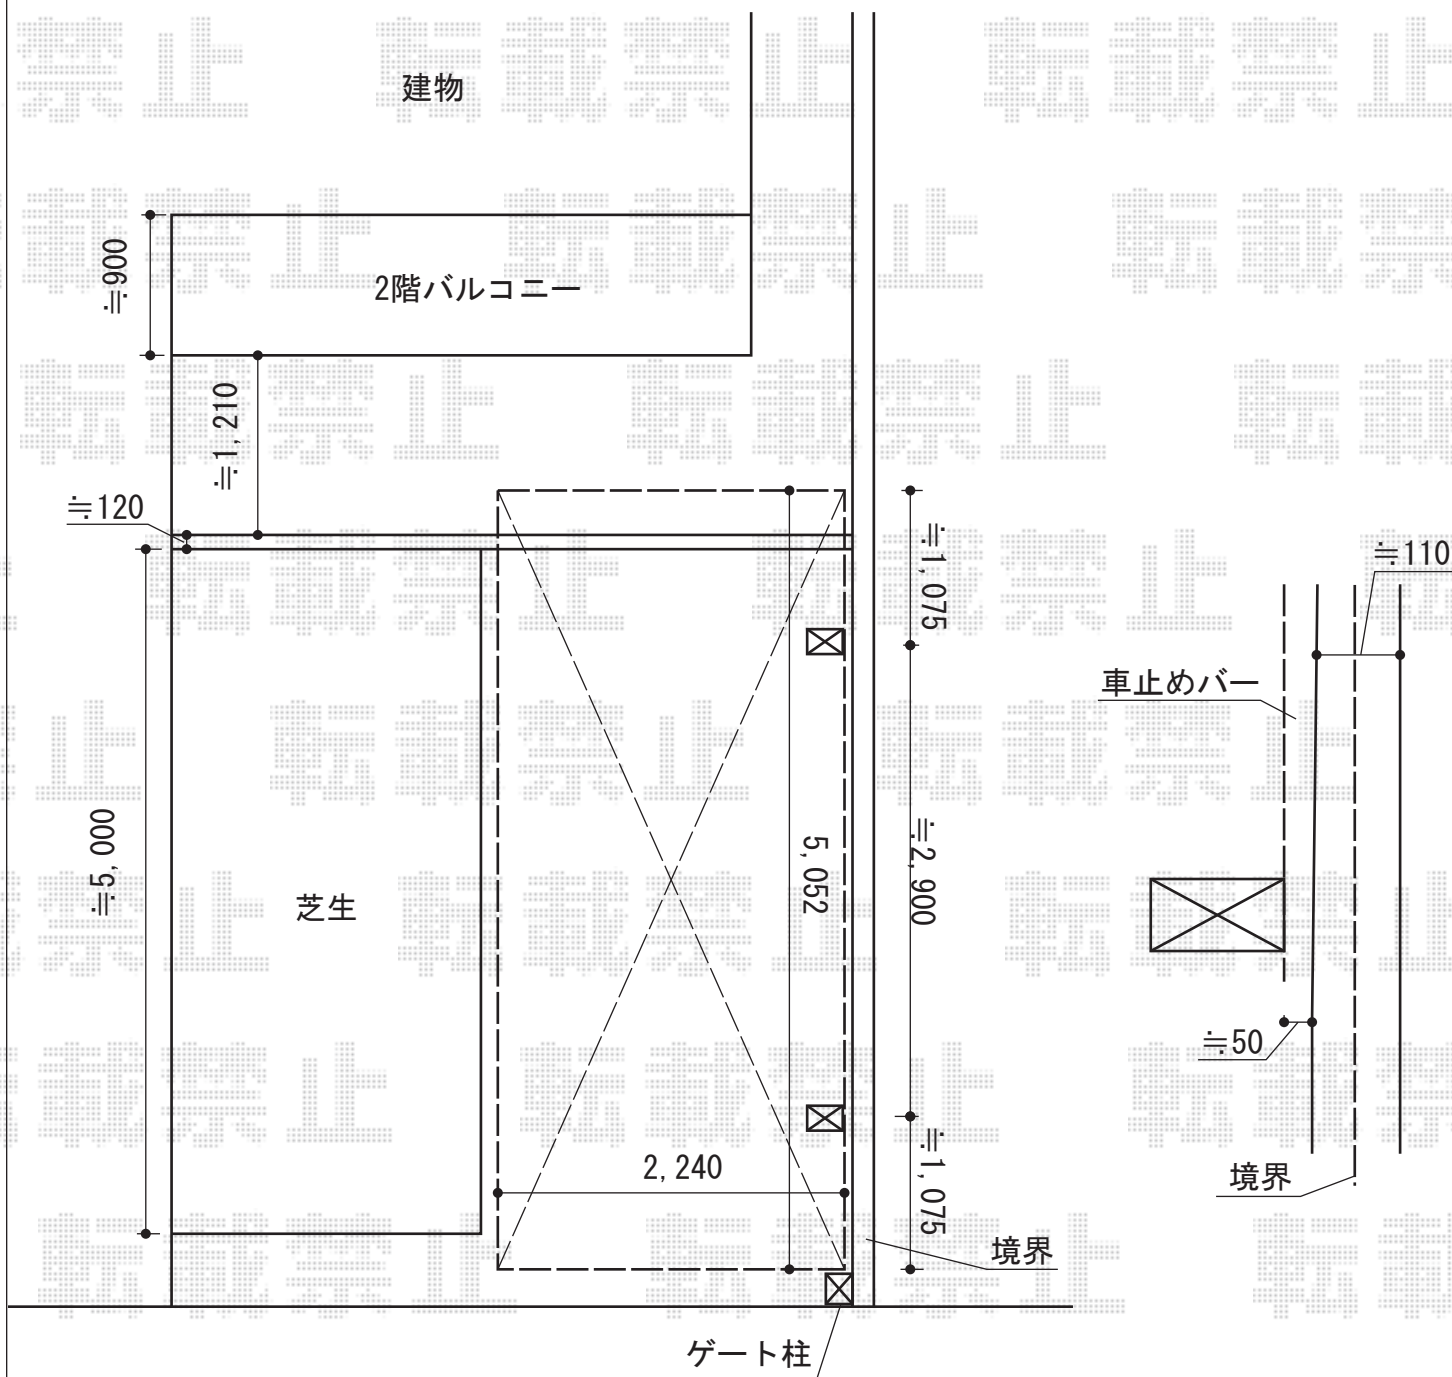

2014-7-233108

担当者

酒井