


カーポート 施工概略図

YKK AP レイナポートグラン積雪~20cm対応
 幅=2,400mm
 奥行=5,052mm
 色：ブラウン
 屋根材：ポリカーボネート（アースブルー）
 柱仕様：ハイロング柱仕様（有効高 約2,800mm）

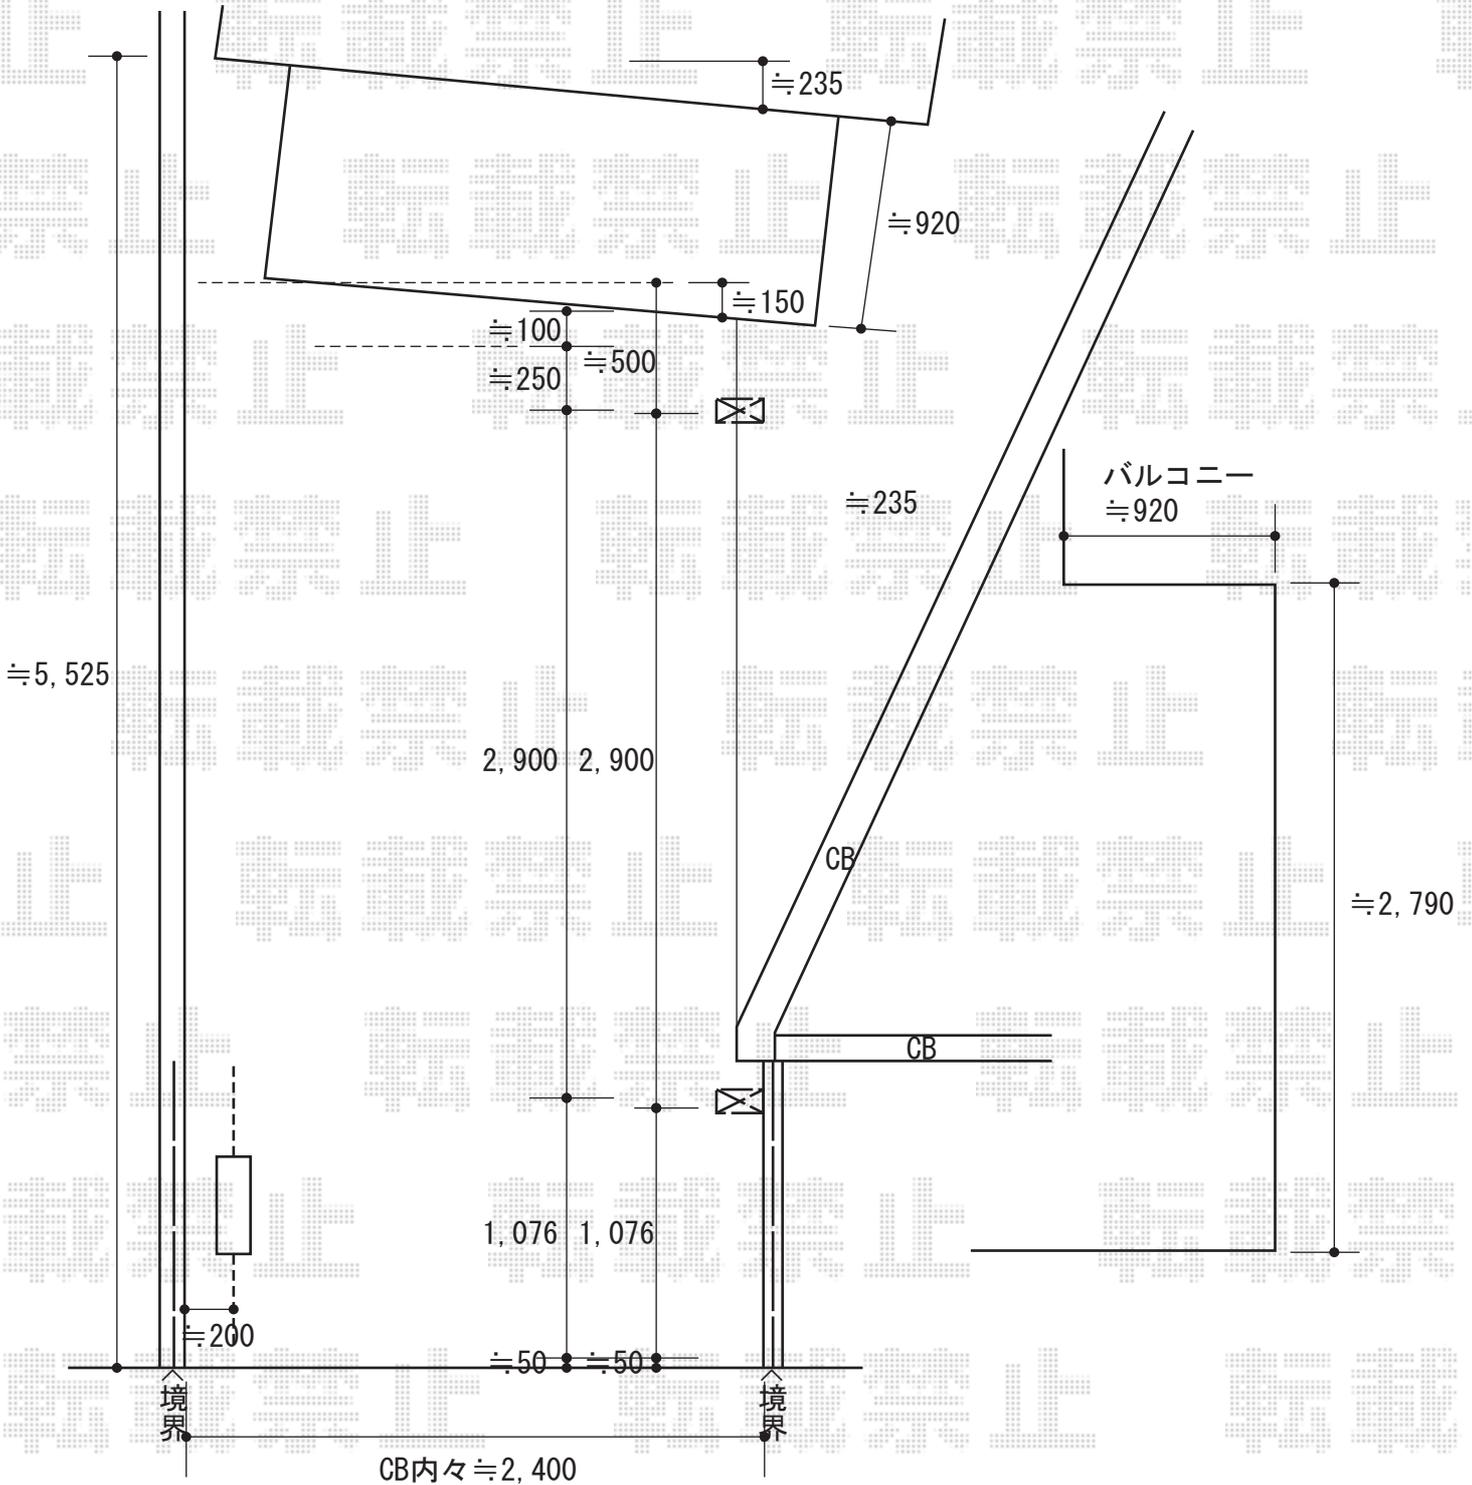

2014-7-233109

担当者

酒井