


ライザーテラスII F型 テラスタイプ 単体 積雪～20cm対応 施工概略図

トステム ライザーテラスII F型 テラスタイプ 単体 積雪～20cm対応
 間口= 関東間1.5間 (柱芯々2,530mm 屋根幅2,750mm)
 出幅= 5尺 (1,485mm)
 色: シャイングレー
 屋根材: ポリカーボネート (ブラウン)
 柱仕様: 柱位置固定タイプ (柱2本)
 施工方法: 上止め仕様

トステム ライザーテラスII 吊り下げ物干し 標準 2本入
 色: シャイングレー
 数量: 1セット

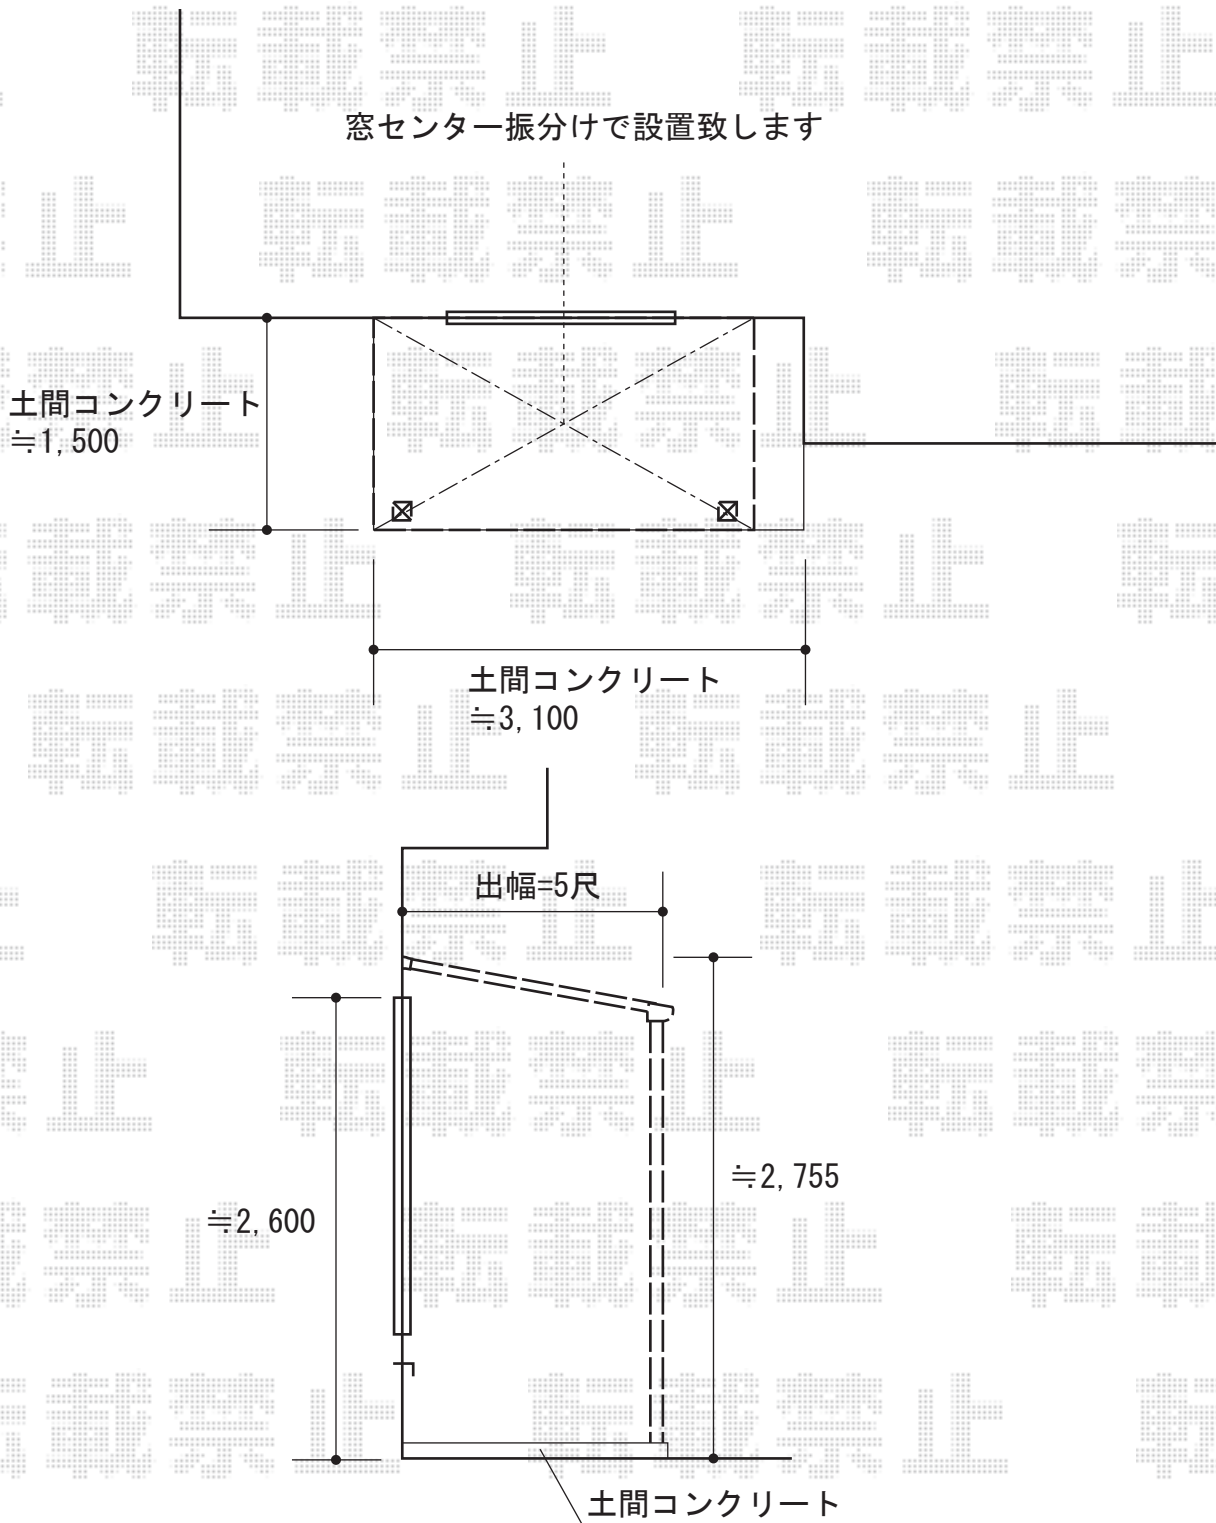

2014-7-233118

担当者

谷