


カーポート 施工概略図

トステム テールポートシグマII111500 積雪~50cm対応
 幅=2,700mm
 奥行=4,982mm
 色：シャイングレー
 屋根材：熱線吸収アクリルカーボネート（ライトブルー）
 柱仕様：標準柱仕様（有効高 約1,800mm）

トステム テールポートシグマII111500 着脱式サポート柱 標準柱用 1本入り
 色：シャイングレー
 数量：3セット

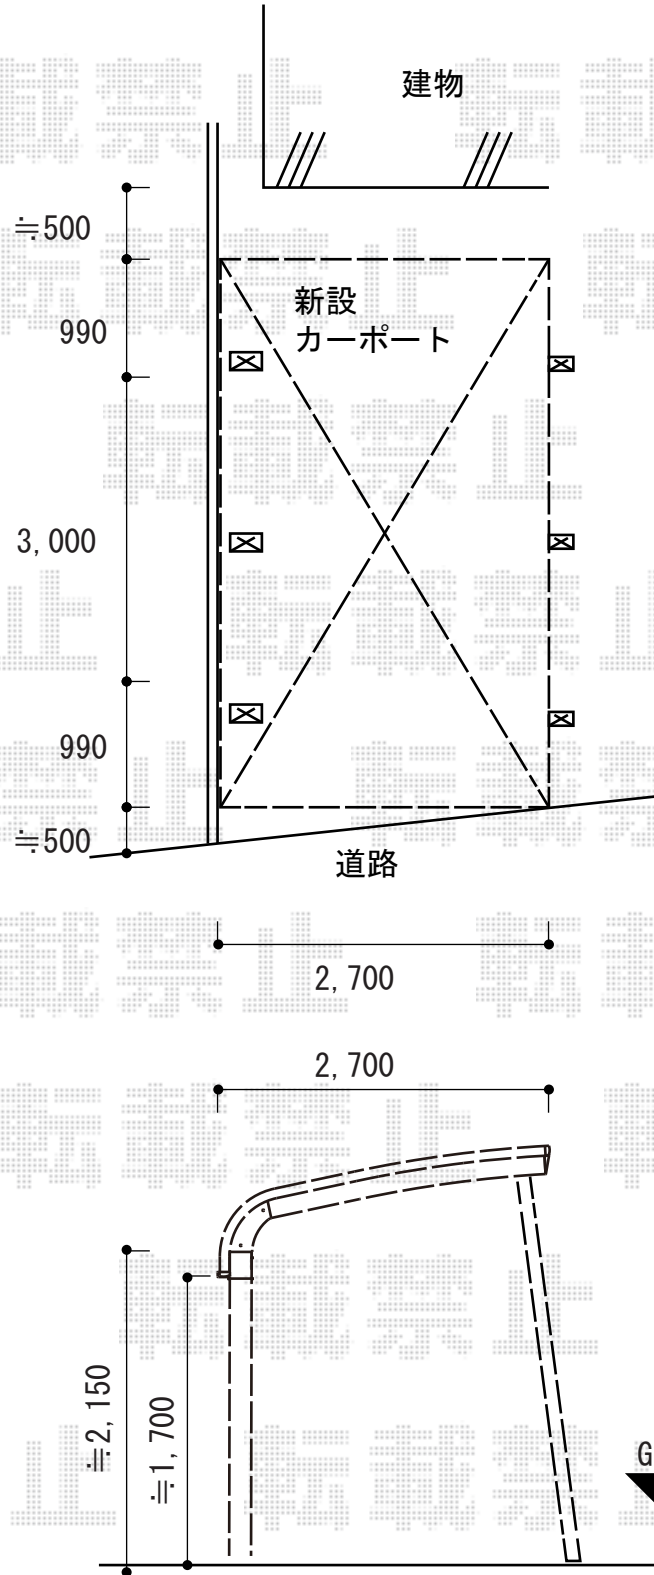

2014-7-233308

担当者

酒井