


カーポート 施工概略図

TOEX アーキフィットプラス 積雪～20cm対応
 幅= 2,700mm
 奥行= 5,030mm
 色： シャイングレー+クリエラスク
 屋根材： ポリカーボネート（クリアマット・すりガラス調）
 柱仕様： ロング柱25仕様（有効高 約2,500mm）

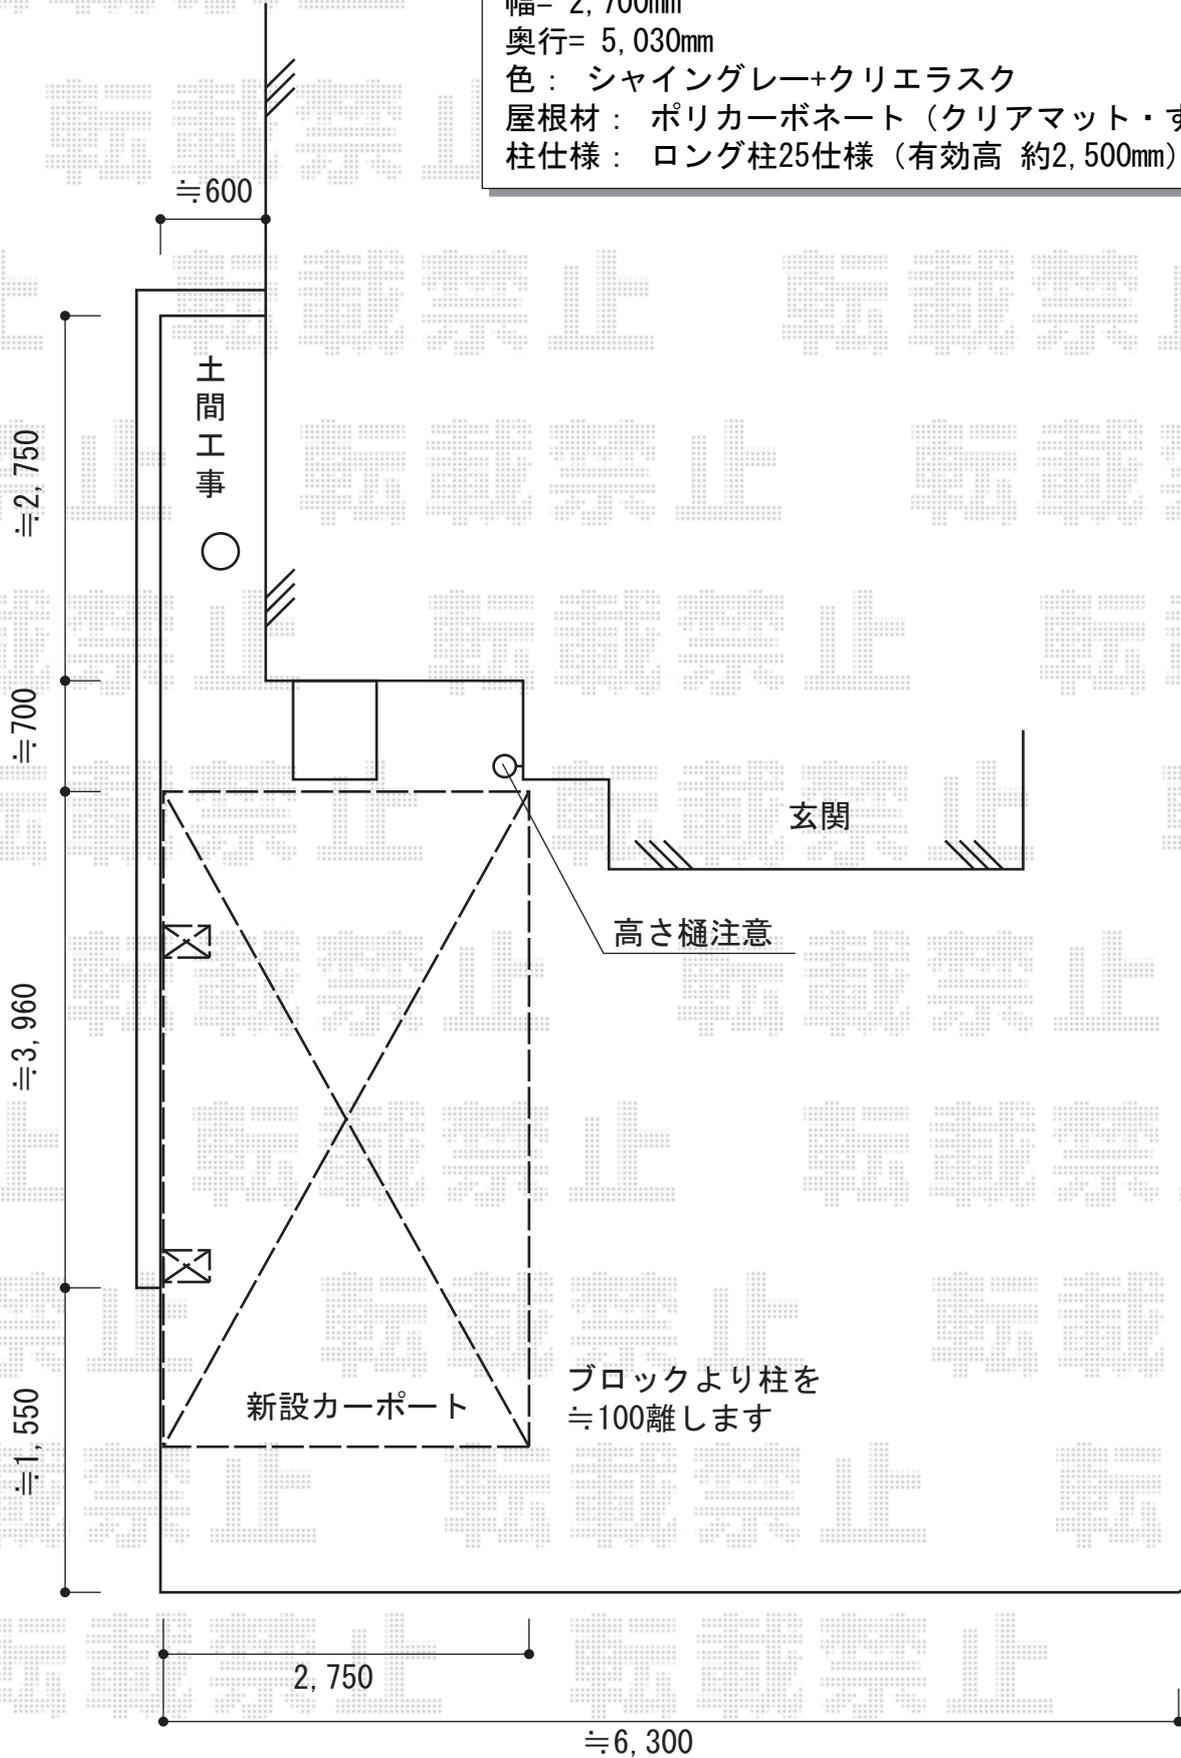

2014-7-233310

担当者

岩崎