


バルコニー屋根 施工概略図

トステム ライザーテラスII R型 ルーフタイプ 連棟 積雪～20cm対応
 間口=メーター6000[3000+3000] (方杖芯々6,020mm 屋根幅6,020mm)
 出幅=4尺 (1,185mm)
 色: シャイングレー
 屋根材: ポリカーボネート (クリアマット・すりガラス調)
 柱仕様: 柱無しタイプ
 施工方法: 下止め仕様

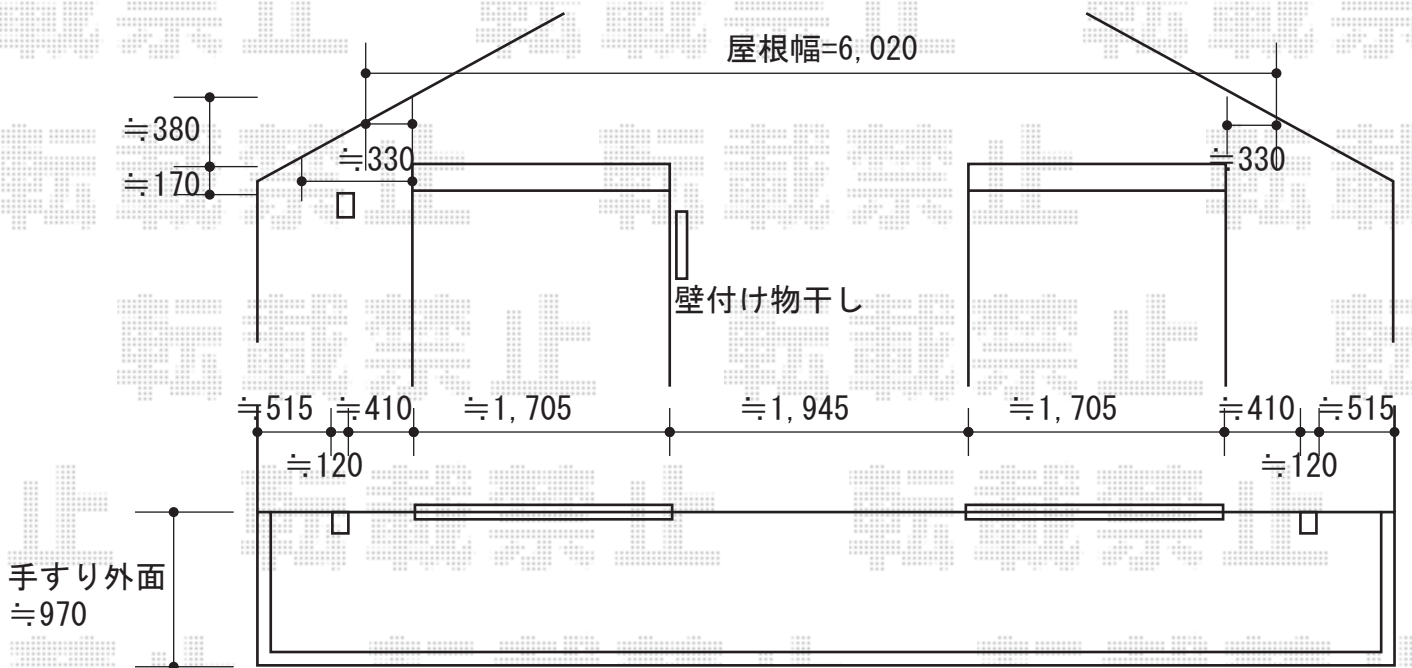

担当者

谷