ウッドデッキ/フェンス　施工概略図

YKK AP リウッドデッキ 200
間口= 1.5間（2,651mm）
出幅= 7尺（2,120mm）
色： ナチュラルブラウン
床板： 縦貼り
幕板： 標準幕板
束柱： Ｓタイプ(550mm)（色：カームブラック）
==========
YKK AP 段床セット 1段 正面タイプ
間口= 1,851mm
出幅= 400ｍｍ(床板2枚幅)
色： ナチュラルブラウン(束柱：カームブラック)
==========
YKK AP リウッドデッキフェンス2型 ラチス格子
本体1枚（W×H）= 08用T80(745×700mm)×2
本体1枚（W×H）= 12用T80(1,145×700mm)×3
中柱： T80×2
端柱： T80×4
90度専用角柱： T80×1
デッキ材補強材： 先付用×4
色： ナチュラルブラウン

積水樹脂 メッシュフェンス G10-R
本体1枚（W×H）=（2,000×1,000mm）×4枚
支柱： ＃1000×8本
支柱金具： ＃1000×8セット
保護キャップ： ＃1000×4セット
色： ホワイト

YKK AP スタンダードフェンス3型
横半目隠しタイプ 自由柱施工
本体1枚（W×H）=（1,975×800mm）×5枚
自由柱： T80×6本
たて骨ユニット： T80×1セット
エンドキャップ： 1セット
色： キャラメルチーク

積水樹脂 G10門扉 片開き 門柱使用
扉1枚（W×H）=（800×1,000mm）
色： ホワイト
錠： 回転錠
==========
積水樹脂 G10門扉 片開き 門柱使用
扉1枚（W×H）=（800×1,000mm）
色： ホワイト
錠： 回転錠

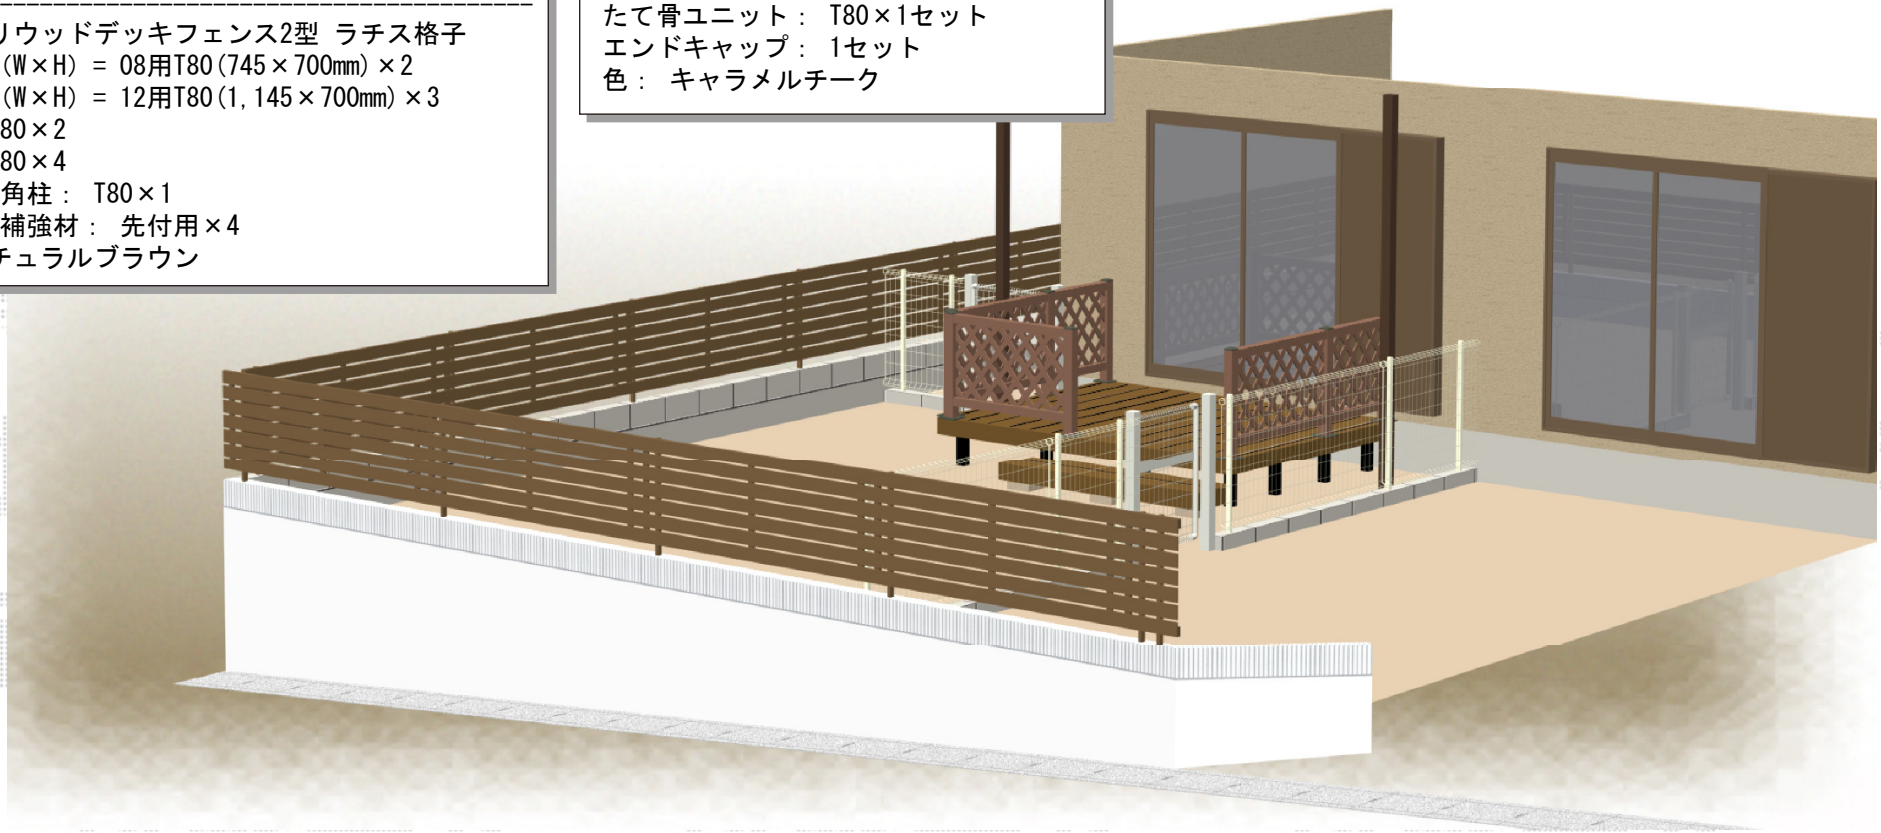

エクスショップ

現場状況や作図制限により概略図の内容と多少の違いが生じることがございます。
施工時は、現場優先とさせて頂きたく思いますので、お立会い頂き、最終のご指示のほど、何卒、宜しくお願い致します。
全ての著作権はエクスショップに帰属します。当社とのお取引目的以外の使用・複製・転載は如何なる場合も禁止しております。

2014-7-233347

担当　伏見